


MODERNIZACE TRATI PLZEŇ - DOMAŽLICE - ST. HRANICE SRN,
3.STAVBA, ÚSEK STOD (MIMO) - DOMAŽLICE (VČETNĚ)

PŘEHLEDNÁ SITUACE STAVBY

MĚŘÍTKO 1 : 50 000

1 km

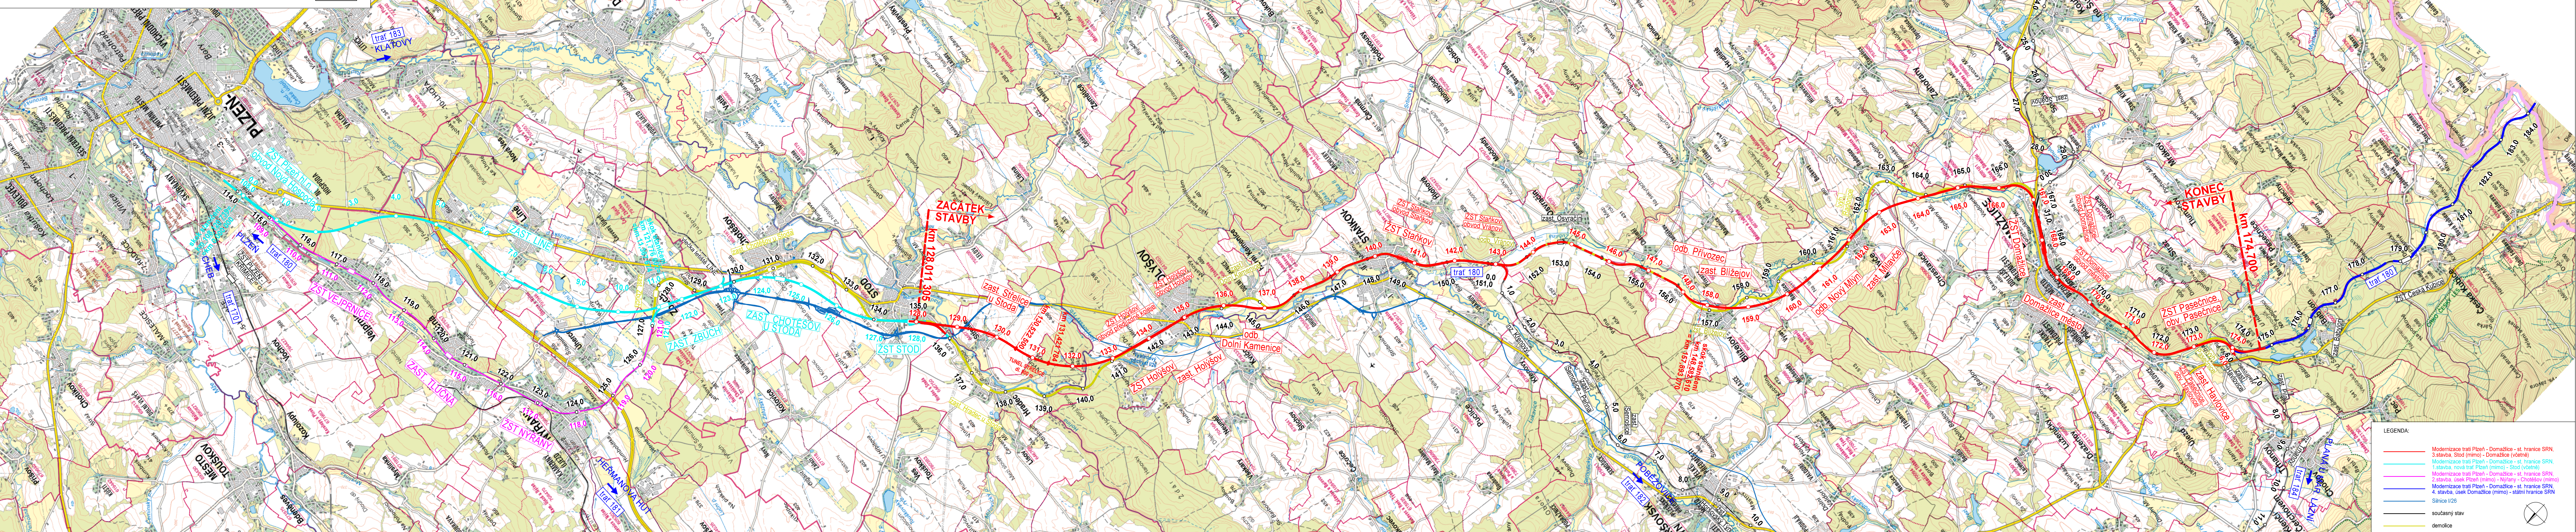

Spolufinancováno Nástrojem Evropské
unie pro propojení Evropy

Přípravná dokumentace stavby: Modernizace trati Plzeň - Domažlice - st. hranice SRN, 3. stavba,
úsek Stod (mimo) - Domažlice (včetně) je spolufinancováno EU z programu Nástroj pro propojení Evropy (CEF).
Za tuto publikaci odpovídá pouze její autor. Evropská unie nenes odpovědnost za jakékoli využití informací v ní obsažených.

VÝŠKOVÝ SYSTÉM BpV SOUŘADNICOVÝ SYSTÉM S-JTSK

Číslo změny:	Obsah změny:	Datum změny:
002	Kompletní DÚR se zpracovanými připomínkami z procesu EIA	12/2022
003	Kompletní DÚR po připomínkách k rozšíření dokumentace o OTV v ZST Domažlice	02/2023
004	Kompletní DÚR po projednání se samosprávou a vlastníky dotčených nemovitostí	04/2023

Investor:	Správa železnic, státní organizace Dílažena 1003/7, 110 00 Praha 1
	Stavební správa západ Sokolovská 278/1955, 190 00 Praha 9

Společnost "SP + SEU + MMD_Plzeň Domažlice, 3. stavba_ZP_DÚR"	M MOTT MOTT
SUDOP PRAHA	SUDOP EU

Správc:	SUDOP PRAHA a.s., Olšanská 1a 130 80 Praha 3 tel.: +420 267 094 111 e-mail: praha@sudop.cz	Vedoucí týmu: ING. MICHAL MEČL Specialista profese: -
---------	--	--

Středisko: ŽELEZNIČNÍCH TRATÍ A UZLŮ	Vypracoval: JITKA MARTINCOVÁ	Kontroloval: ING. MICHAL MEČL
Vedoucí střediska: ING. JIŘÍ SYROVÝ	Odpovědný projektant SO, IO, PS: JITKA MARTINCOVÁ	

Název akce: MODERNIZACE TRATI PLZEŇ - DOMAŽLICE - ST. HRANICE SRN, 3. STAVBA, ÚSEK STOD (MIMO) - DOMAŽLICE (VČETNĚ)	Číslo smlouvy: 18 243 201
	Projektový stupeň: DUR

Část: SITUAČNÍ VÝKRES ŠIRŠÍCH VZTAHŮ	Datum: 12/2021
	Číslo části: C.1.1

Název přílohy: PŘEHLEDNÁ SITUACE STAVBY	Měřítko: 1:50000	Počet formátů: 7 x A4
	Číslo přílohy: 1	

DOCUMENT LIE UŽÍVAT POUZE VE SMYSLU PŘEHLŠNĚ OBLIKOVÝ O ÚČEL, ŽÁDNÁ JEHO ČÁST NEMŮŽE BÝT DLE ZÁKONA Č. 121/2000 Sb. ROZPOČÍVÁNA NEBO JINÝM ZPŮSOBEM ROZŠŮŘOVÁNA. BEZ SOUHLASU SUDOP PRAHA A.S.