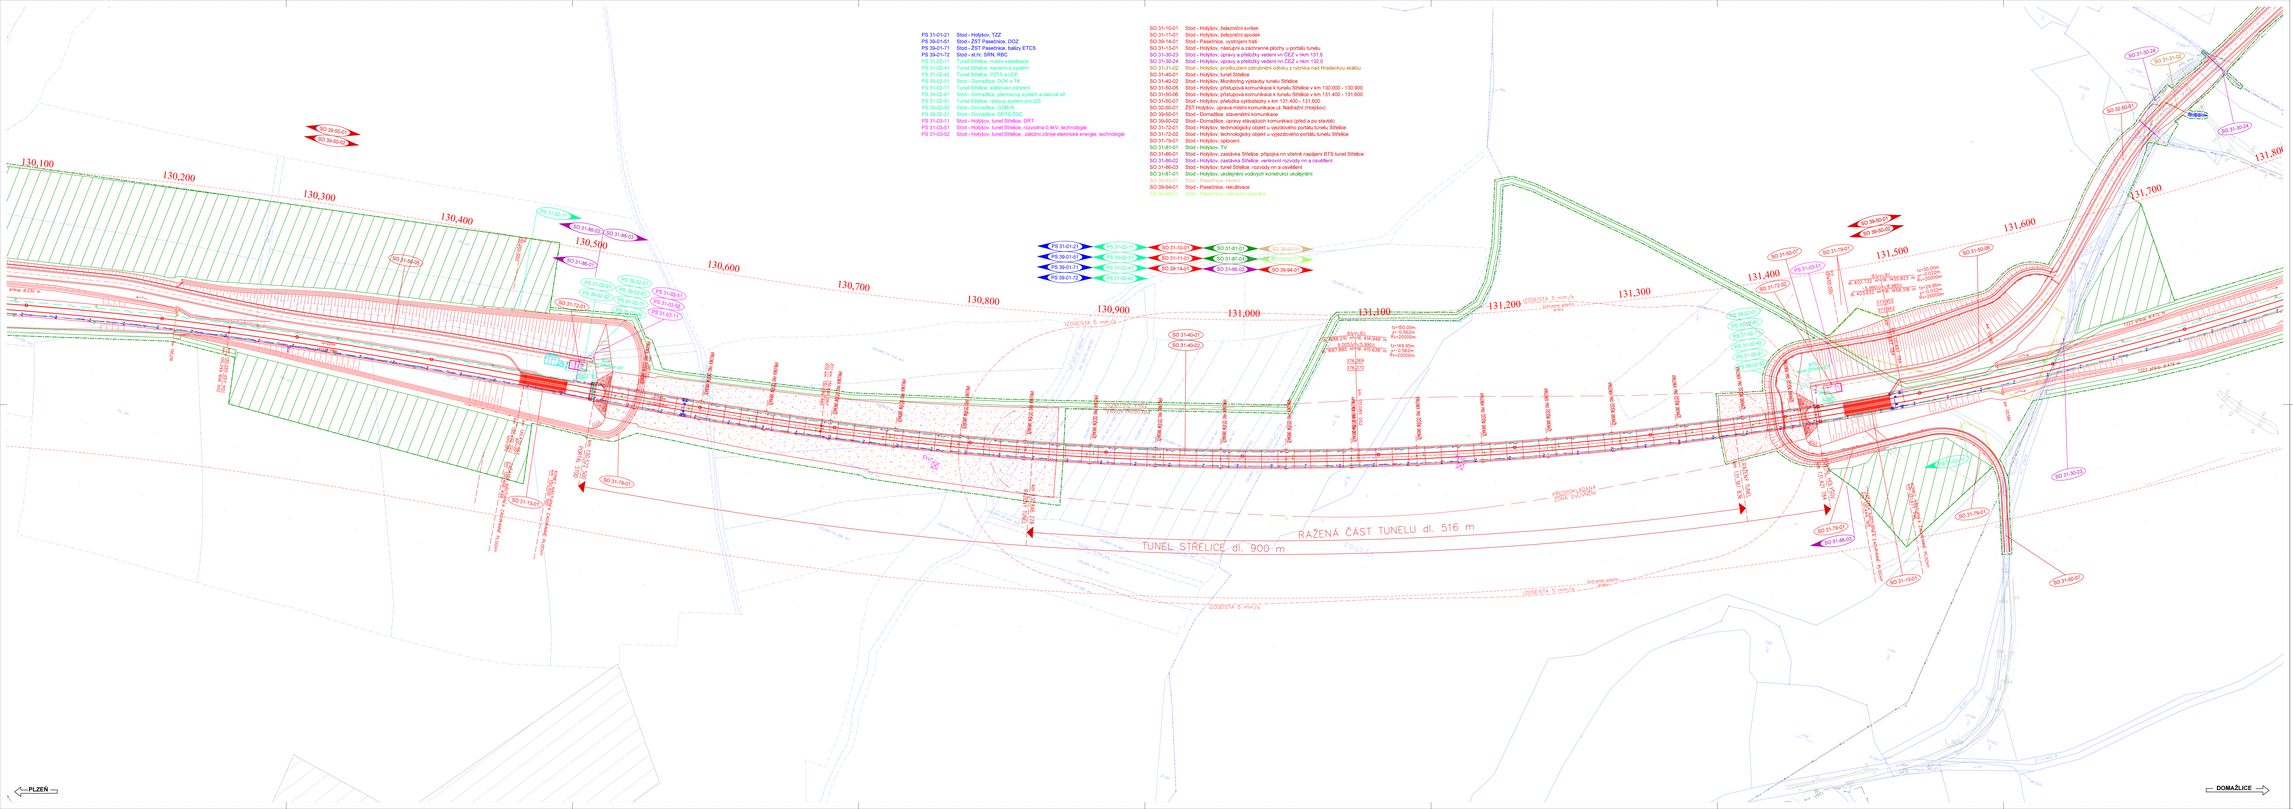

Legenda

- nevrhovaný stav
- demolice
- provozní stav
- úprava sdělovacího/silnoproudého zařízení
- úprava sdělovacího zařízení
- úprava silnoproudu
- úprava trakčního vedení
- podmiňovací věžový
- úprava osvětlení

Související stavby

- I/26 DS – Stod

- úprava vodovodu
- úprava plynovodu
- úprava plynovodu
- úprava meliorací
- stávající stav
- kabelové rekonstrukce
- ochranné pásmo dráhy stávající
- ochranné pásmo dráhy navržené
- ochranné pásmo dráhy budoucí
- hranice dopravny
- stávající nástupiště a zast
- navržené nástupiště
- zkrácení stavidla

Spolufinancováno Nástrojem Evropské unie pro propojení Evropy

Předmětná dokumentace stavby „Modernizace trati Plzeň - Domažlice - st. hranice SRN, 3. stavba, úsek Stod (mimo) - Domažlice (včetně)" je spolufinancována EU z programu Nástroj pro propojení Evropy (CEF).
Za tuto publikaci odpovídá pouze její autor. Evropská unie nenese odpovědnost za jakékoli využití informací v ní obsažených.

Ev. hlavního kvalisnu: Prosinec 19
Ev. č. kvalisu dle SM:

VÝŠKOVÝ SYSTÉM Bpv | SOUŘADNICOVÝ SYSTÉM S-JTSK

Číslo změny	Obsah změny	Datum změny
PDZ	Kompletní DUR se zapracovaným připomínkami z procesu EIA.	02/2022
DS1	Kompletní DUR po připomínkách k rozšířené dokumentaci s OTV a ZST Domažlice	02/2021
PDZ	Kompletní DUR po projednání se samosprávou a vlastníky dotčených nemovitostí	04/2003

Investor:
SPRÁVA ŽELEZNIC
Správa železnic, státní organizace
Dlážděná 1003/7, 110 00 Praha 1

Správce stavby zájmů
Sokolovská 278/1955, 190 00 Praha 9

Zpracovatel "SP" + SKV + VMO_Plzeň Domažlice, 3. stavba_DP_DUR:

SUDOP PRAHA | SUDOP EU | M METROPROJEKT

Správce:
SUDOP PRAHA a.s.
Olšanská 1a / 130 80 Praha 3
tel.: +420 296 428 111
e-mail: podnik@sudop.cz

Hlavní inž.: ING. MICHAL MEČL
Specialista profese:

Odpovědný projektant (IO, VD, PS):
Ing. JIŘÍ SYROVÝ

Vypracoval:
JITKA MARTINCOVÁ

Kontroloval:
ING. MICHAL MEČL

Název akce:
MODERNIZACE TRATI PLZEŇ - DOMAŽLICE - ST. HRANICE SRN, 3. STAVBA, ÚSEK STOD (MIMO) - DOMAŽLICE (VČETNĚ)

Číslo smlouvy: 18 243 201
Projektový stupeň: DUR

Část: SITUAČNÍ VÝKRESY
Datum: 12/2021

KOORDINAČNÍ SITUAČNÍ VÝKRES
Číslo části: C.3

Název přílohy:
KOORDINAČNÍ SITUAČNÍ VÝKRES
KM 130,100 - KM 131,700

Měřítko: 1:1000
Počet listů/ks: 18 x A4

Číslo přílohy: 2.003

Tento výkres je chráněn autorským zákonem. Jeho užití je možné pouze s písemným souhlasem autora. Každé neoprávněné užití bude považováno za porušení autorských práv a bude postihováno podle příslušných ustanovení autorského zákona.