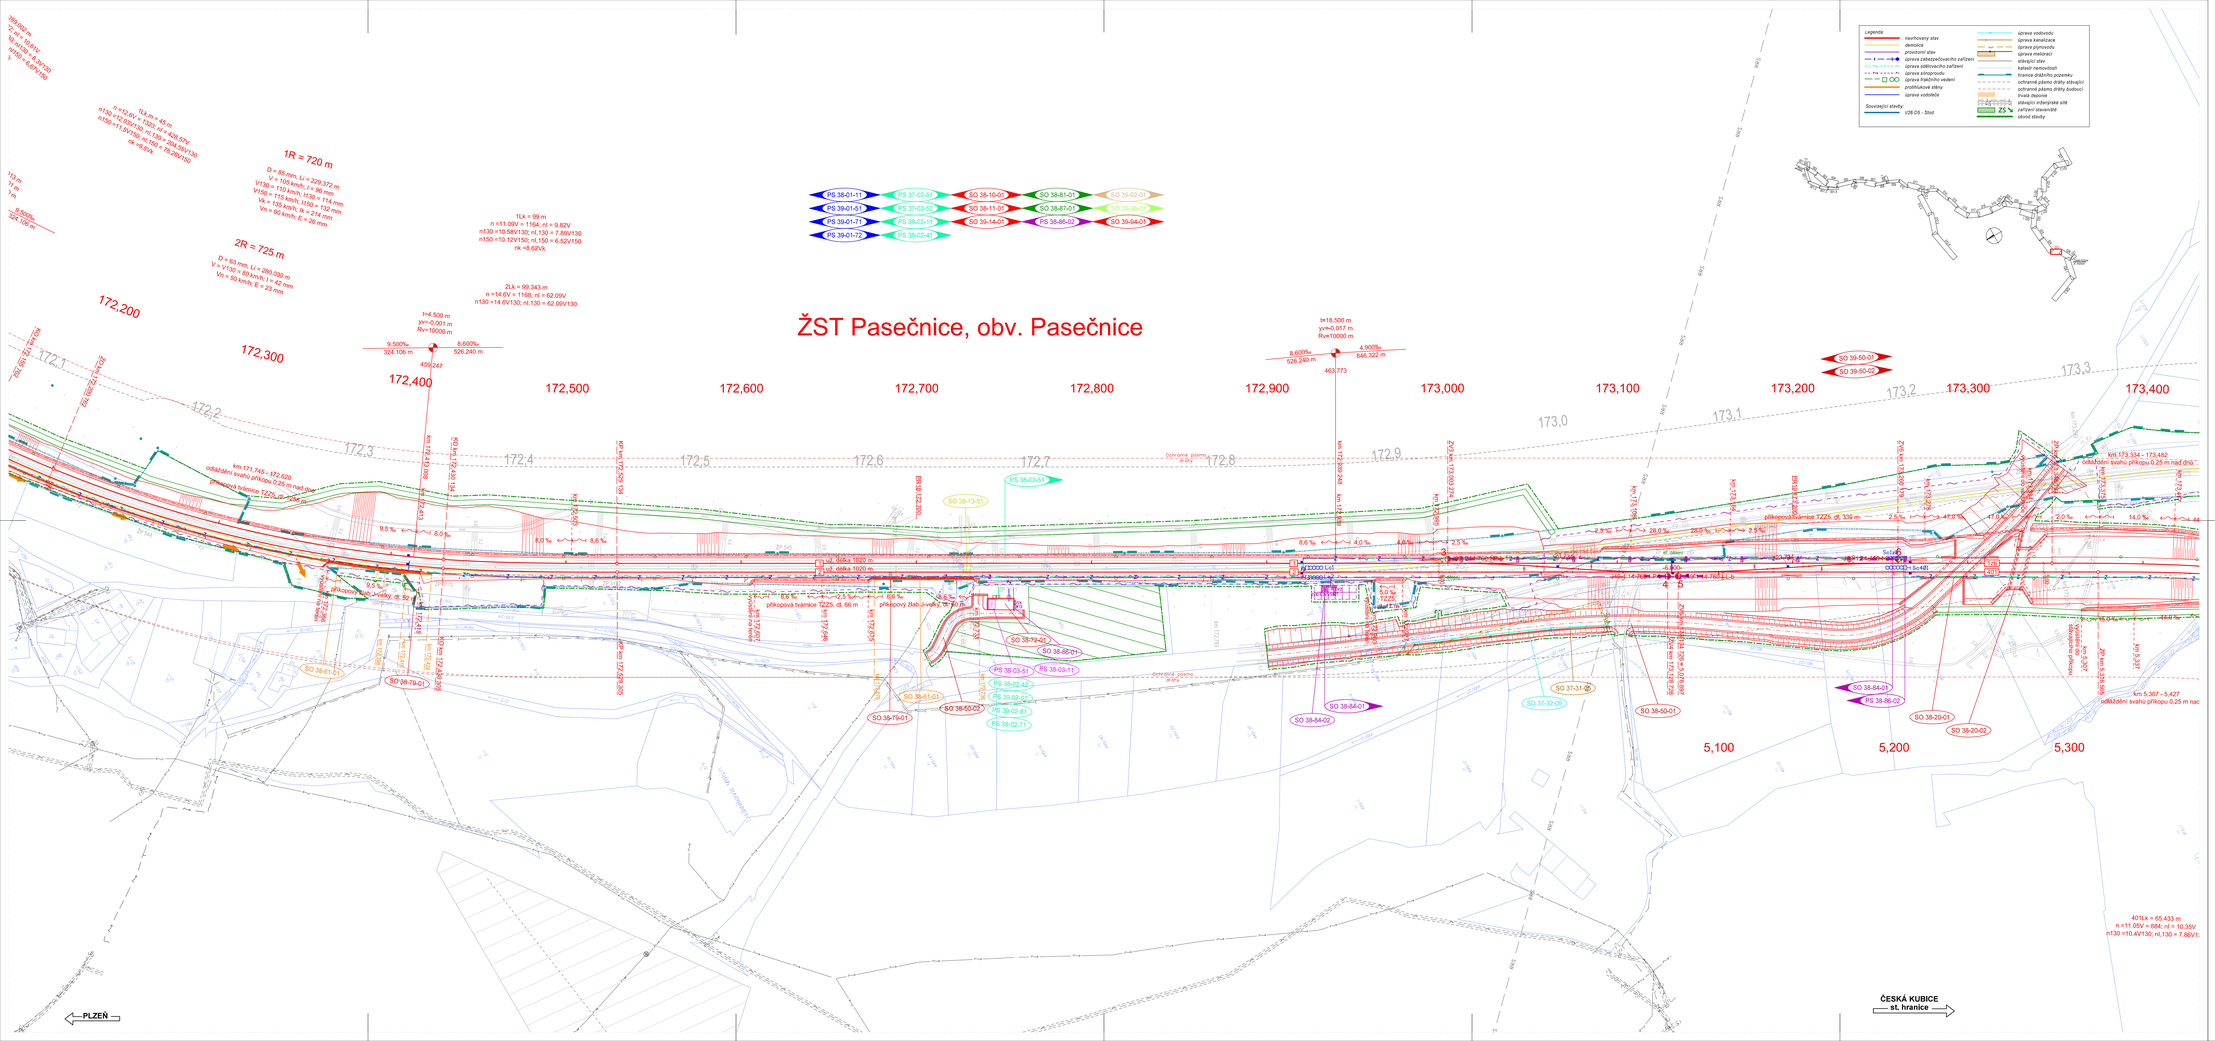

PS 38-01-11 ŽST Pasečnice, SZZ
PS 39-01-51 Stod - ŽST Pasečnice, DOZ
PS 39-01-71 Stod - ŽST Pasečnice, balízy ETCS
PS 39-01-72 Stod - st.hr. SRN, RBC
PS 38-02-11 ŽST Pasečnice, misní kabelizace
PS 38-02-41 ŽST Pasečnice, kamerový systém
PS 38-02-42 ŽST Pasečnice, PZTS a LDP
PS 37-02-51 Domažlice - Pasečnice, úprava DK
PS 37-02-52 Domažlice - Pasečnice, úprava DOK a TK
PS 38-02-51 ŽST Pasečnice - Klenčí p. Čerchovem, DOK a TK
PS 38-02-71 ŽST Pasečnice, sdělovací zařízení
PS 39-02-81 Stod - Domažlice, přenosový systém a datová síť
PS 39-02-01 Stod - Domažlice, ŘOTS ŽDC
PS 38-03-11 ŽST Pasečnice, DŘT
PS 38-03-51 ŽST Pasečnice, obv. Pasečnice, rozvodna 0,4kV, technologie
SO 38-10-01 ŽST Pasečnice, železniční svršek
SO 38-11-01 ŽST Pasečnice, železniční spodek
SO 39-14-01 Stod - Pasečnice, vystrojení trati
SO 38-13-51 Domažlice - Pasečnice, zrušení železničních přejezdů P638 a P639
SO 38-20-01 ŽST Pasečnice, železniční most v km 173,301 (ev. km 173,274)
SO 38-20-02 ŽST Pasečnice, železniční most v km 173,330
SO 37-31-05 Domažlice - Pasečnice, přeložka kanalizace PP DN 300 v km 173,089
SO 37-32-05 Domažlice - Pasečnice, přeložka vodovodu PE d 90 v km 173,089
SO 38-50-01 ŽST Pasečnice, přeložka komunikace III/19367
SO 38-50-02 ŽST Pasečnice, přístupová komunikace k TB
SO 39-50-01 Stod - Domažlice, staveništní komunikace
SO 39-50-02 Stod - Domažlice, úpravy stávajících komunikací (před a po stavbě)
SO 38-61-01 ŽST Pasečnice, protihlukové stěny vpravo
SO 38-79-01 ŽST Pasečnice, technologická budova
SO 38-79-01 ŽST Pasečnice, oplocení
SO 38-81-01 ŽST Pasečnice, TV
SO 38-84-01 ŽST Pasečnice, EOV
SO 38-84-02 ŽST Pasečnice, TS25kV včetně napájecí přípojky VN
SO 38-86-01 ŽST Pasečnice, přípojka nn
SO 38-86-02 ŽST Pasečnice, venkovní rozvody nn a osvětlení
SO 38-87-01 ŽST Pasečnice, ukolejnění vodivých konstrukcí ukolejnění
SO 39-50-01 Stod - Pasečnice, kabelní
SO 39-94-01 Stod - Pasečnice, rekultivace
SO 39-96-01 Stod - Pasečnice, odvlečení vysazba

Spolufinancováno Nástrojem Evropské unie pro propojení Evropy

Příprava dokumentace stavby „Modernizace trati Plzeň - Domažlice - st. hranice SRN, 3. stavba (celk Stod (mimo) - Domažlice (včetně)“ je spolufinancována EU z programu Nástroj pro propojení Evropy (CEF).
Za tuto publikaci odpovídá pouze její autor. Evropská unie nenese odpovědnost za jakékoli využití informací v ní obsažených.

Ing. Marcela Kadlcová
Pracovní list
01.12.2020 09:36

VÝŠKOVÝ SYSTÉM Bpv | SOUŘADNICOVÝ SYSTÉM S-JTSK

Číslo změny:	Obsah změny:	Datum změny:
002	Kompletní DÚR se zapracovanými připomínkami z procesu EIA	12/2022
003	Kompletní DÚR se připomínkami k rozšíření dokumentace o OTV v ŽST Domažlice	02/2023
004	Kompletní DÚR po projednání se samosprávou a vlastníky dotčených nemovitostí	04/2023

Investor:
Správa železnic, státní organizace
Dlážděná 1003/7, 110 00 Praha 1
Stavební správa západ
Sokolovská 278/1955, 190 00 Praha 9

Společnost TSP + ÚDU + MMO_Plzeň Domažlice, 3. stavba „DÚR“
SUDOP PRAHA a.s.
Olšanská 1a
130 80 Praha 3
tel.: +420 267 094 111
e-mail: praha@sudop.cz
Vedoucí týmu: ING. MICHAL MEČL
Specialista profese:
Stručně:
ŽELEZNIČNÍCH TRATÍ A UZLŮ
Vedoucí středisek: ING. JIŘÍ SYROVÝ
Odpovědný projektant SO, IO, PS: JITKA MARTINCOVÁ
Vypracoval: JITKA MARTINCOVÁ
Kontroloval: ING. MICHAL MEČL

Název akce:
MODERNIZACE TRATI PLZEŇ - DOMAŽLICE - ST. HRANICE SRN, 3. STAVBA, ÚSEK STOD (MIMO) - DOMAŽLICE (VČETNĚ)

Číslo smlouvy: 18 243 201
Projektový stupeň: DUR
Datum: 12/2021
Část: SITUAČNÍ VÝKRESY
Číslo části: C.3
Název přílohy: **KOORDINAČNÍ SITUAČNÍ VÝKRES KM 172,200 - KM 173,400**
Měřítko: 1:1000
Počet formátů: 14 x A4
Číslo přílohy: **2.025**

DOKUMENT JE ÚŘEDNÍ PROJEKT VE SMYSLU PŘÍSLUŠNÉ SML.SOUVISÍ S UVEDENÍ ZNAMI JSOU ČÁSTI NEBUDOU SPLY SOUZ.DOKUMENTACE S JEJ.CELKEM. ZA NEPOVOLENÉ NAKLÁDÁNÍ, ZEJM. ROZMNOŽOVÁNÍ NEBO JINÉHO ZPŘÍSTUPNĚNÍ PODSTATNÉHO, BEZ SOUHLASU SUDOP PRAHA a.s.