



O Z N Á M E N Í

Oznamujeme všem vlastníkům a nájemcům pozemků ve městě Staňkov, že v termínu

únor/2026 – červenec/2026

bude v této oblasti prováděna

**stavba, která řeší zřízení nové elektrické přípojky,
dle projektu vypracovaného společností
SUAS GRID s.r.o.**

Montáž bude provádět firma OMEXOM GA Energo, s.r.o.,
Na Střílně 1929/8, 323 00 Plzeň - Bolevec,
tel.: 373303184, fax.: 377542385.

IČO: 49196812 DIČ: CZ-49196812

Společnost je zapsaná v obch.rejstříku u Krajského soudu
v Plzni, odd.C a vl.4355

Oznámení je v souladu se zákonem č.458/2000Sb., novelizován
z.č.670/2004. Případná majetková újma na nemovitostech a
porostech bude nahrazena dle téhož zákona.

OMEXOM GA Energo s.r.o.
Na Střílně 1929/8, Bolevec, 323 00 Plzeň
IČ: 49196812 • DIČ: CZ49196812
Tel.: 373 303 111 100

► OMEXOM GA Energo s.r.o.

Na Střílně 1929/8


323 00 Plzeň-Bolevec

T +420 373 303 111, www.gaenergo.cz

HI. sídlo: Plzeň - Obchodní rejstřík: IČ 49196812, odd. C, vl. 4355, Krajský soud v Plzni

Jednatelé: Zdeněk Židek - Václav Hubač - Ing. Aleš Uldrych



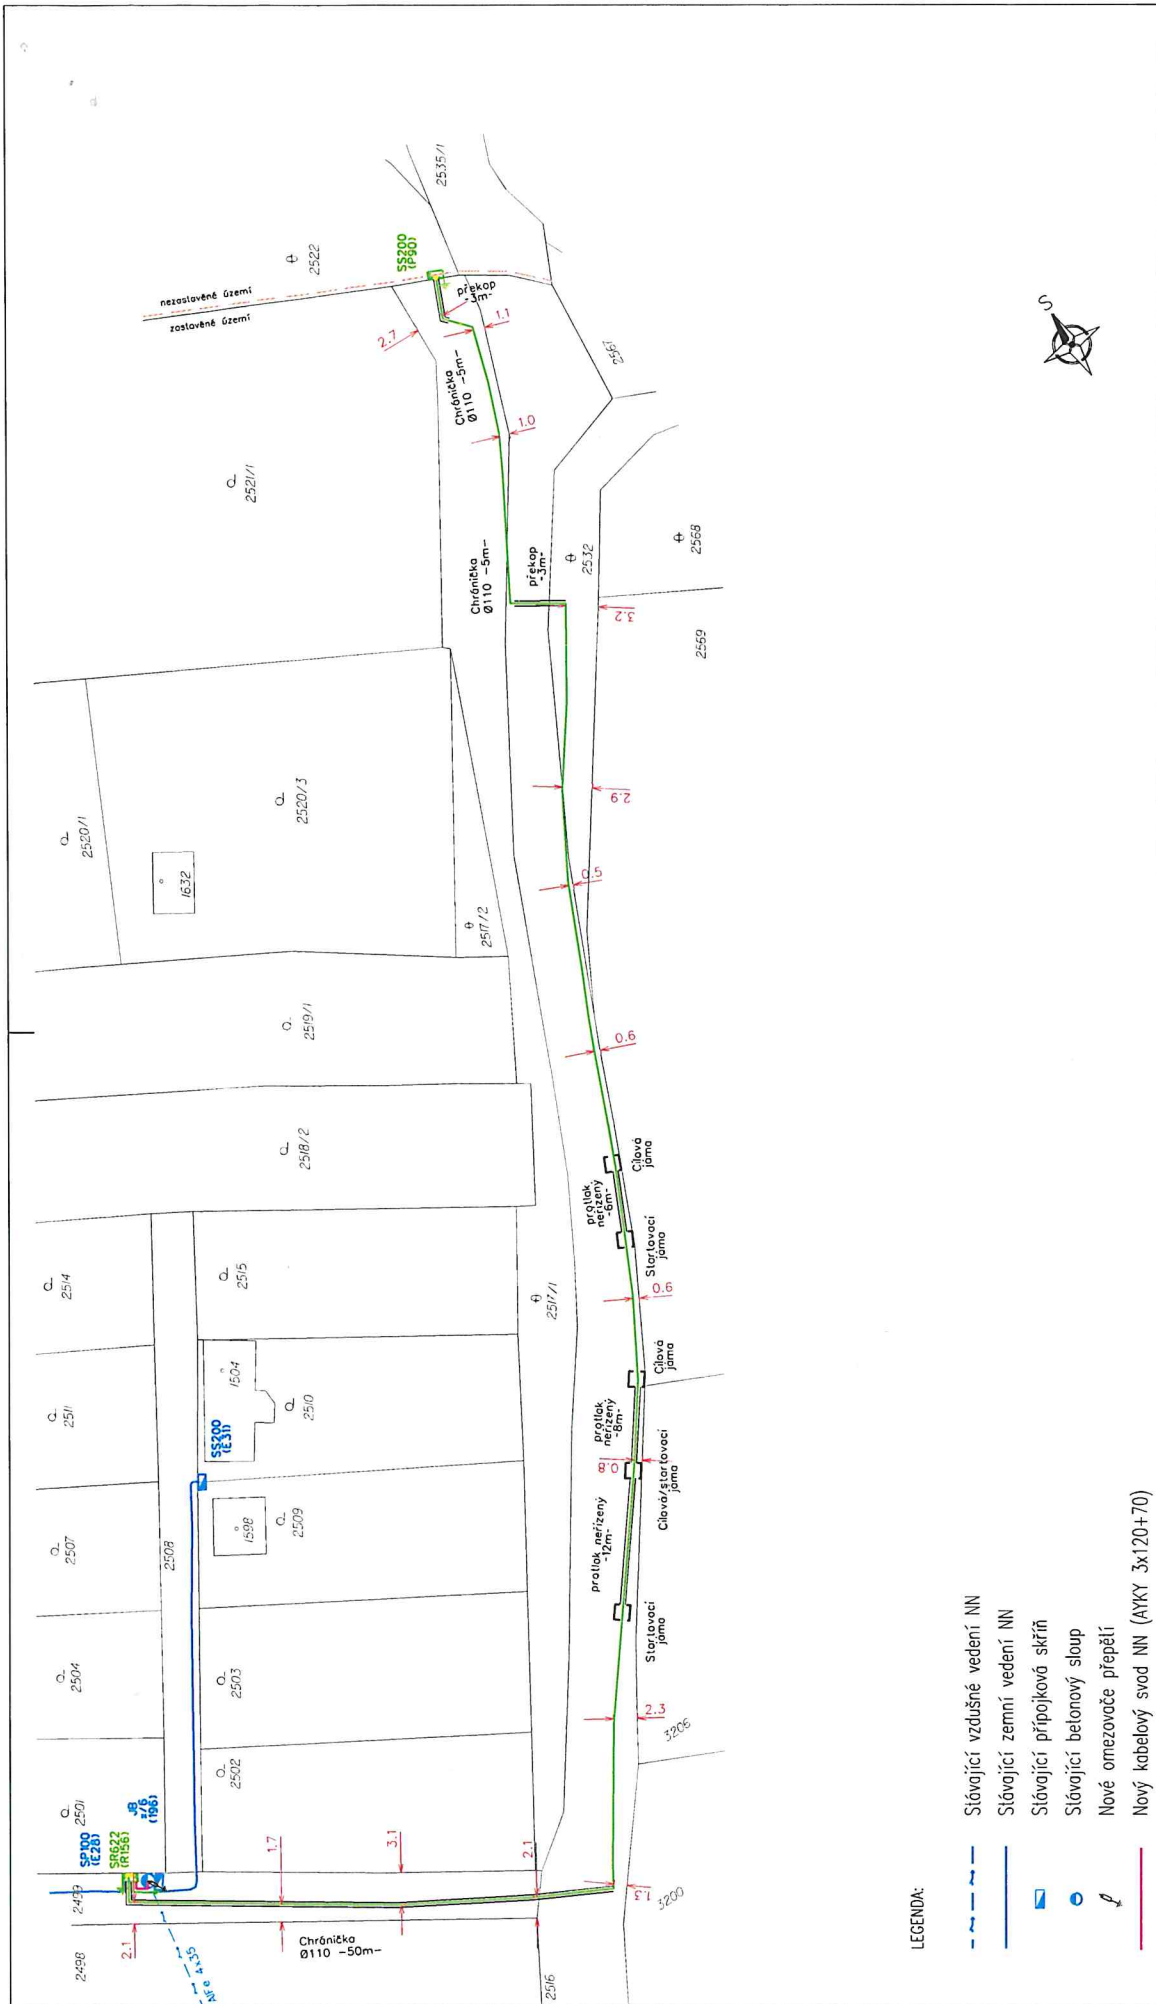

NAPĚŤOVÁ SOUSTAVA: NN – 3x400V, 50Hz, TH–C, ochrana samostatným odpojením od zdroje dle PNE 33 0000–1 ed.7 o ČSN 33 2000–4–41 ed.3		NÁMRAZOVÁ OBLAST: NO – BEZ NÁMRAZŮ		TRÍDA ZNEČIŠTĚNÍ OVZDUŠÍ: I.	
KRAJ: PLZEŇSKÝ		OBLAST: STÁNKOV		ÚZEMÍ: ZASTAVĚNÉ / NEZASTAVĚNÉ	
KATASTRÁLNÍ OZEMÍ: STÁNKOV–MĚSTO [753572]		KRESLIL: ROMAN MUDRA		Č. ZAKÁZKY: 25–211–119	
PROJEKTANT: ROMAN MUDRA		STUPEŇ PD: DPS		DATUM: 11/2025	
ODPOVĚDNÝ PROJEKTANT: MGR. LUBOMÍR FRUNDEL		ČKAIT 0202124		FORMÁT: A3	
NÁZEV VÝKRESU: Situční výkres vedení NN – monolát		MĚŘÍTKO: 1:500		Č. VÝKRESU: 02	
INVESTOR: ČEZ DISTRIBUCE, A.S., IČ: 24729035		TEPULSKÁ 874/8, DEČÍN IV, PSČ: 405 02		ČÍSLO STAVBY: IV–12–0025167	
NÁZEV STAVBY: Starčkov, DO, p.č. 2522 – kNN					