

# Přechodná úprava provozu – „Staňkov – Chodníky v Ohučově“





Chodník Ohučov 2

Ve směru od Holýšova  
schéma C/2.

Ve směru od Staňkova  
schéma B/3.

Chodník Ohučov

Scháma B/3

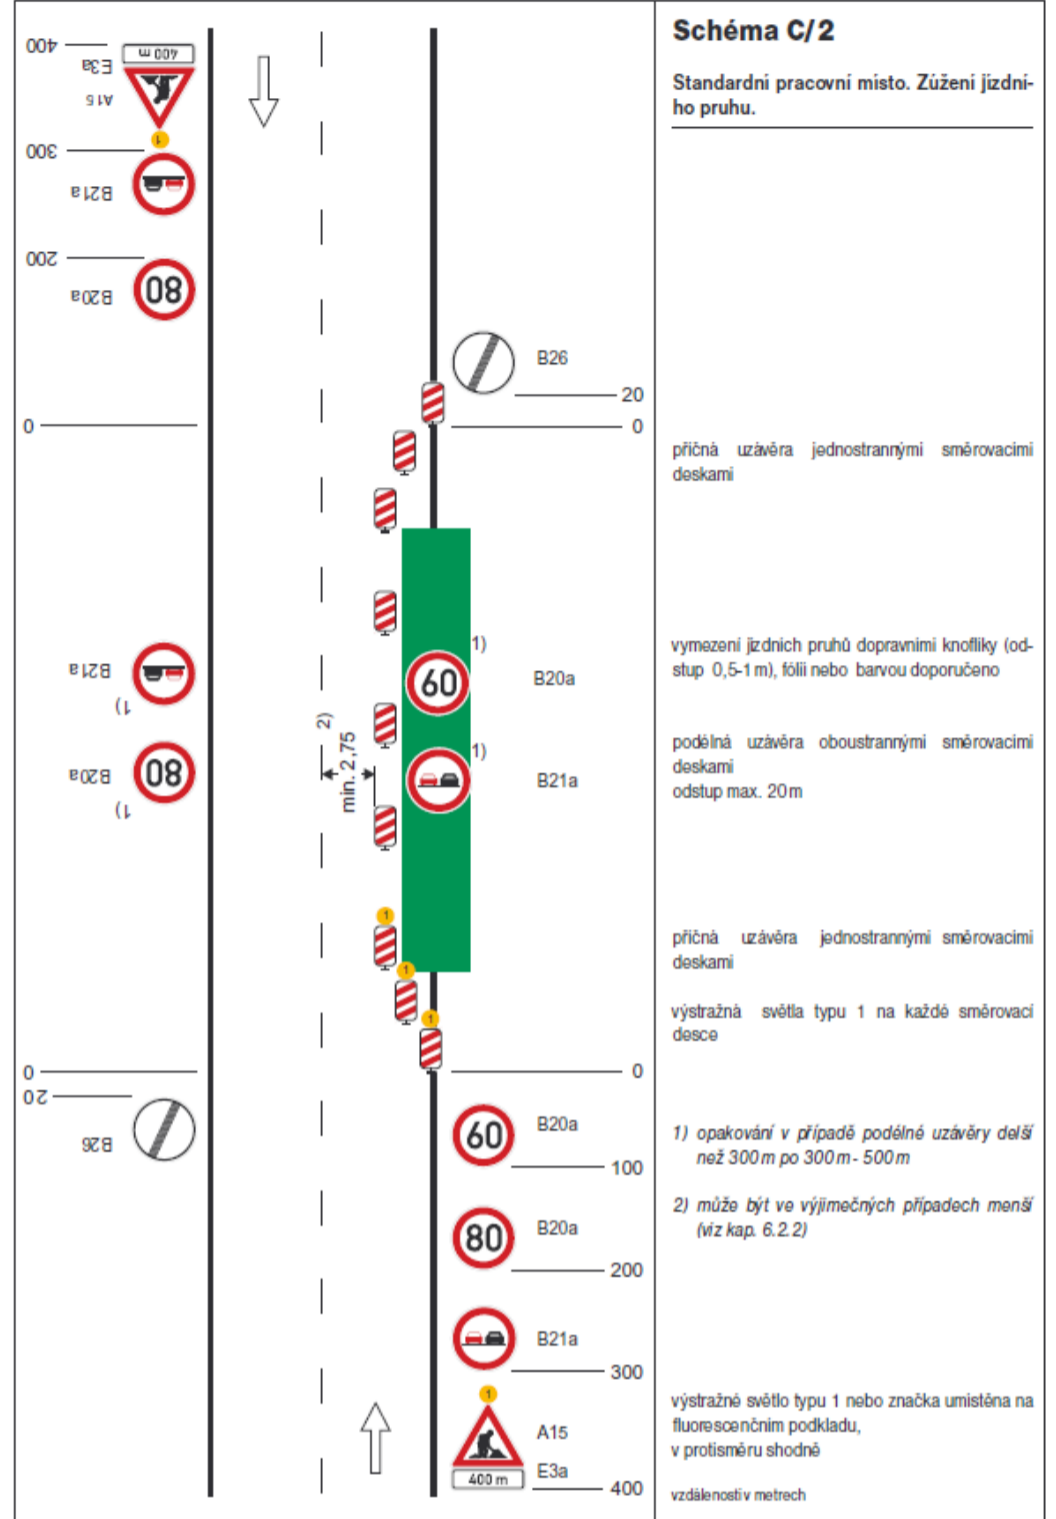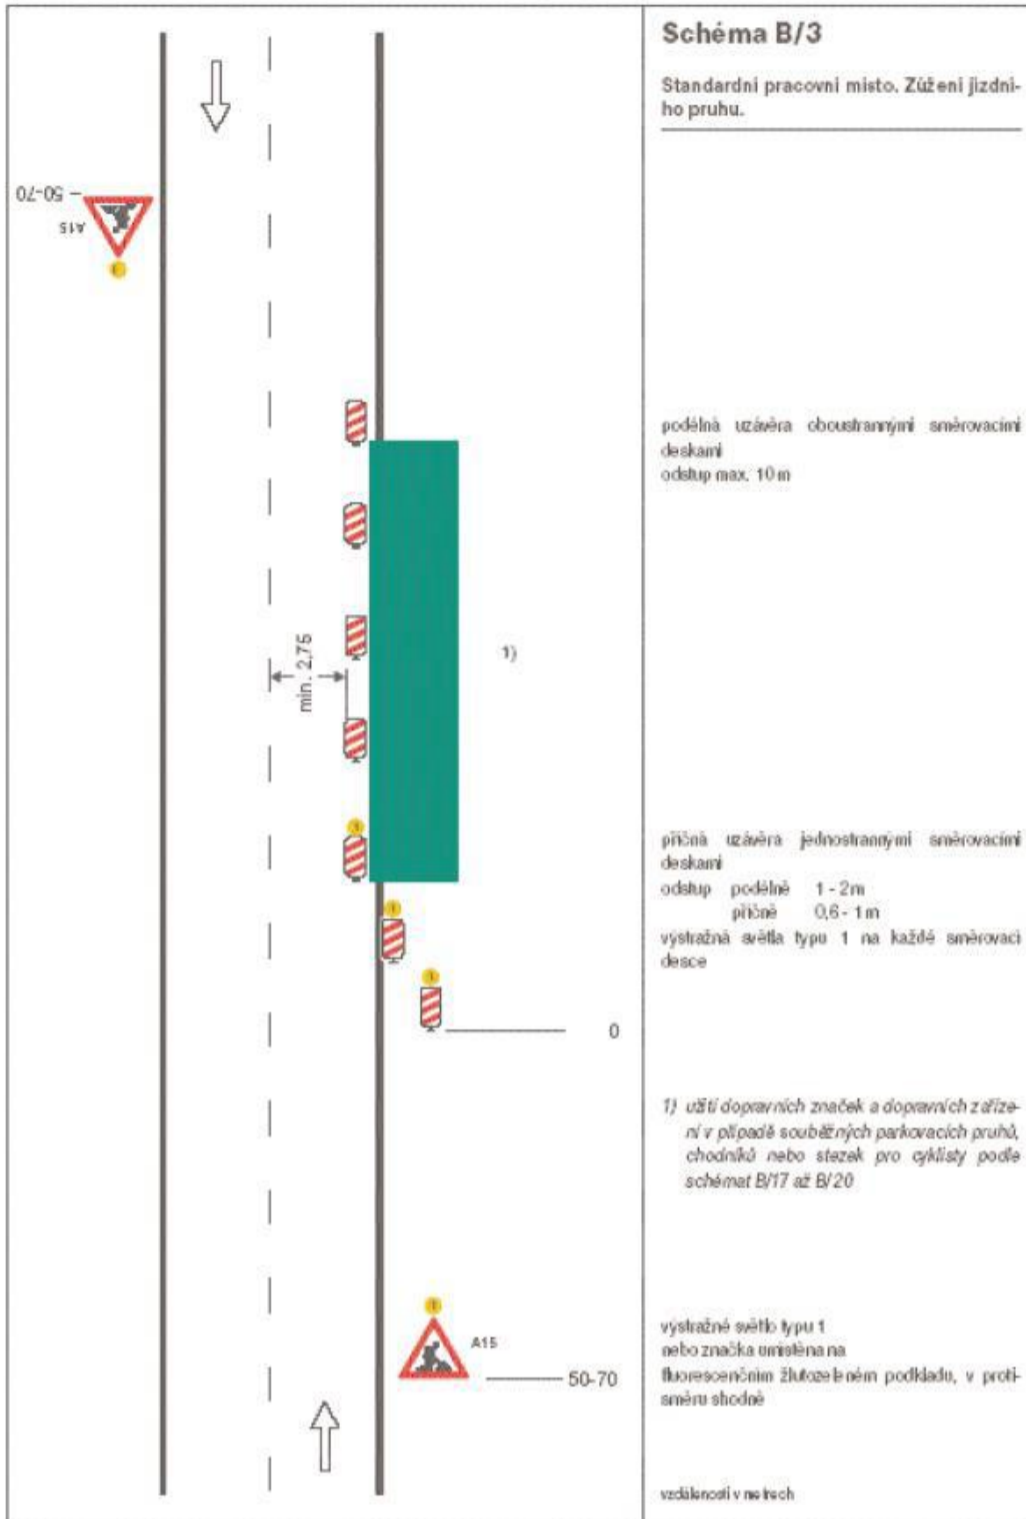

Bc. Josef Kabourek  
 Digitálně podepsal  
 Bc. Josef Kabourek  
 Datum: 2025.03.31  
 09:12:22 +02'00'