



2. REALIZAČNÍ ETAPA
ÚPLNÁ UZAVÍRKA ČÁSTI sil.III/193 52 ul. Soukenická
v DL: 135m
V ÚSEKU: kříž. Puclická - Václavská

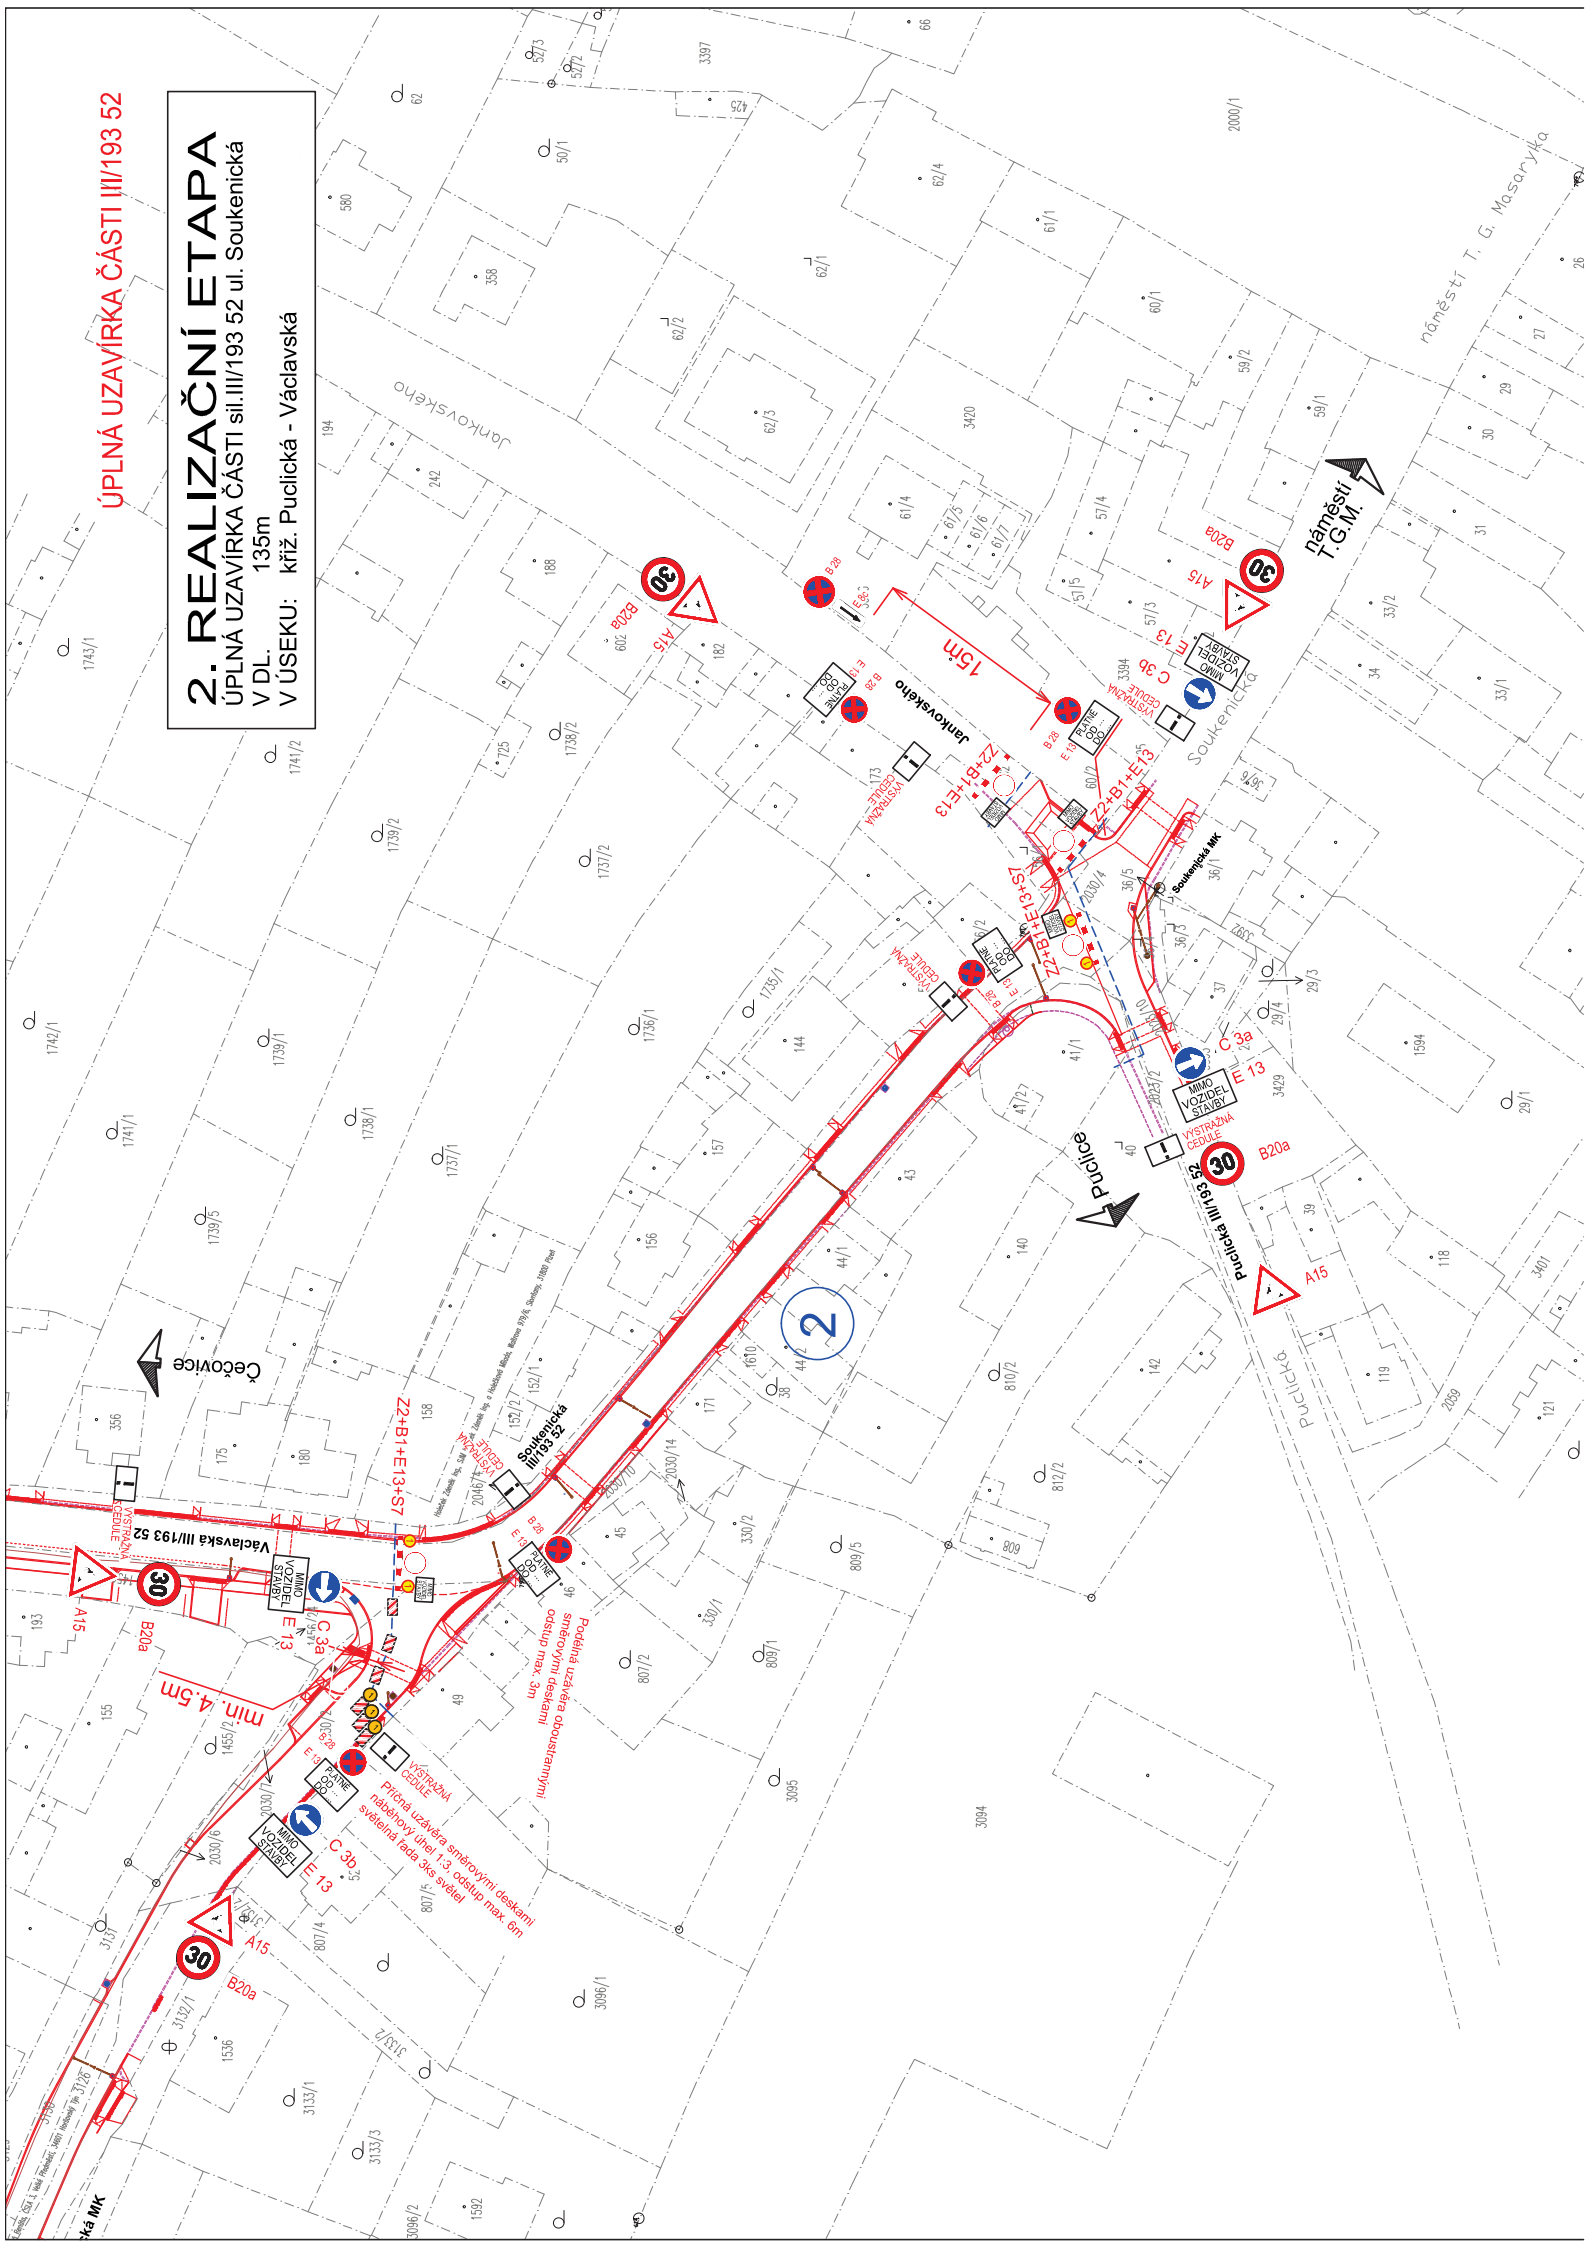

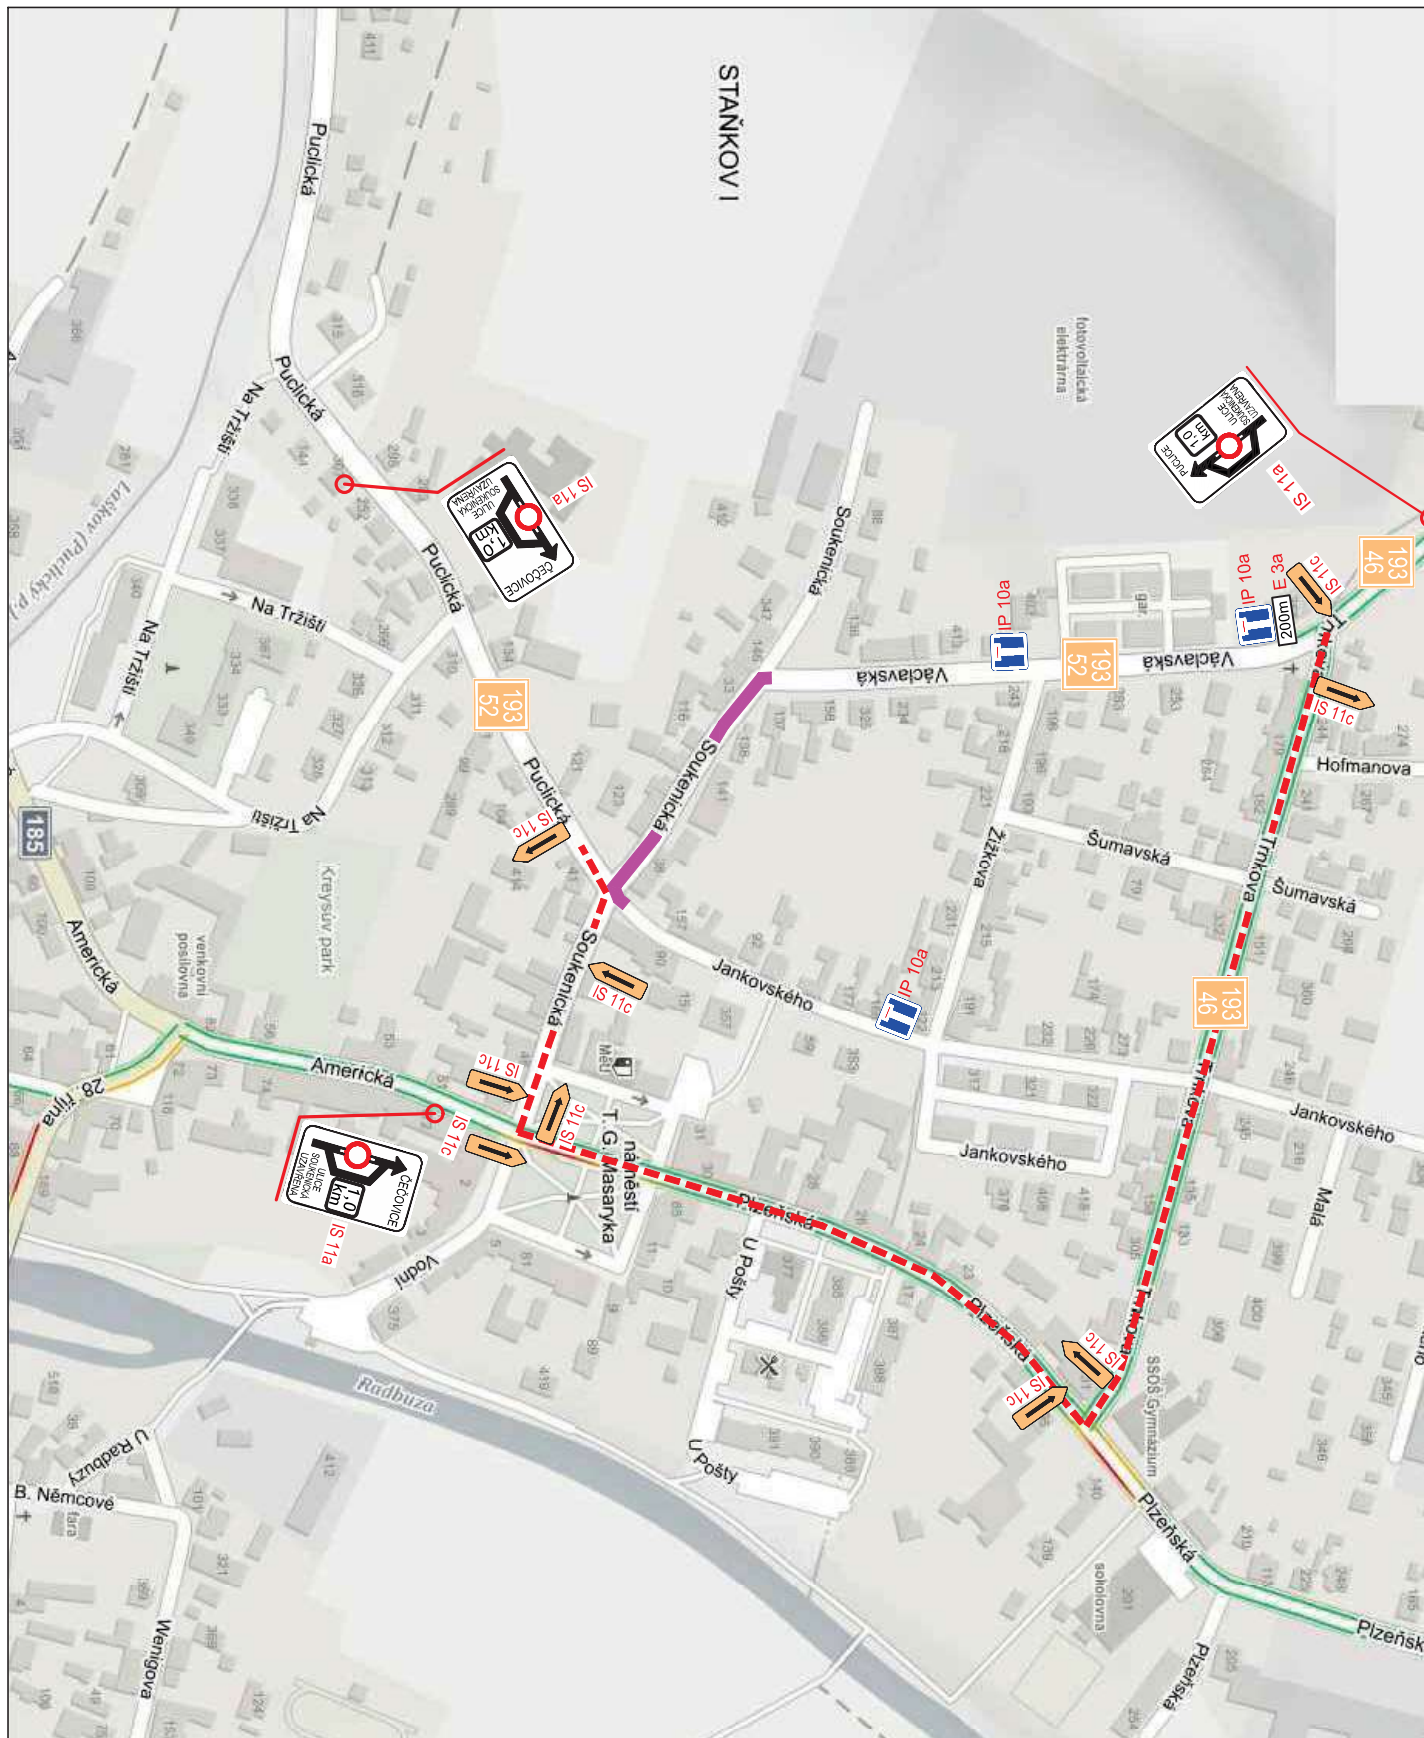

LEGENDA:

- - - - - Návrh objízdné trasy
- - - - - Návrh trasy pro autobusy IDPK
- Úsek úplné uzavírky etapy 2.

2. REALIZAČNÍ ETAPA

ÚPLNÁ UZAVÍRKA ČÁSTI sil.III/193 52 ul. Soukenická
V DL. 135m

V ÚSEKU: křiž. Puclická - Václavská