


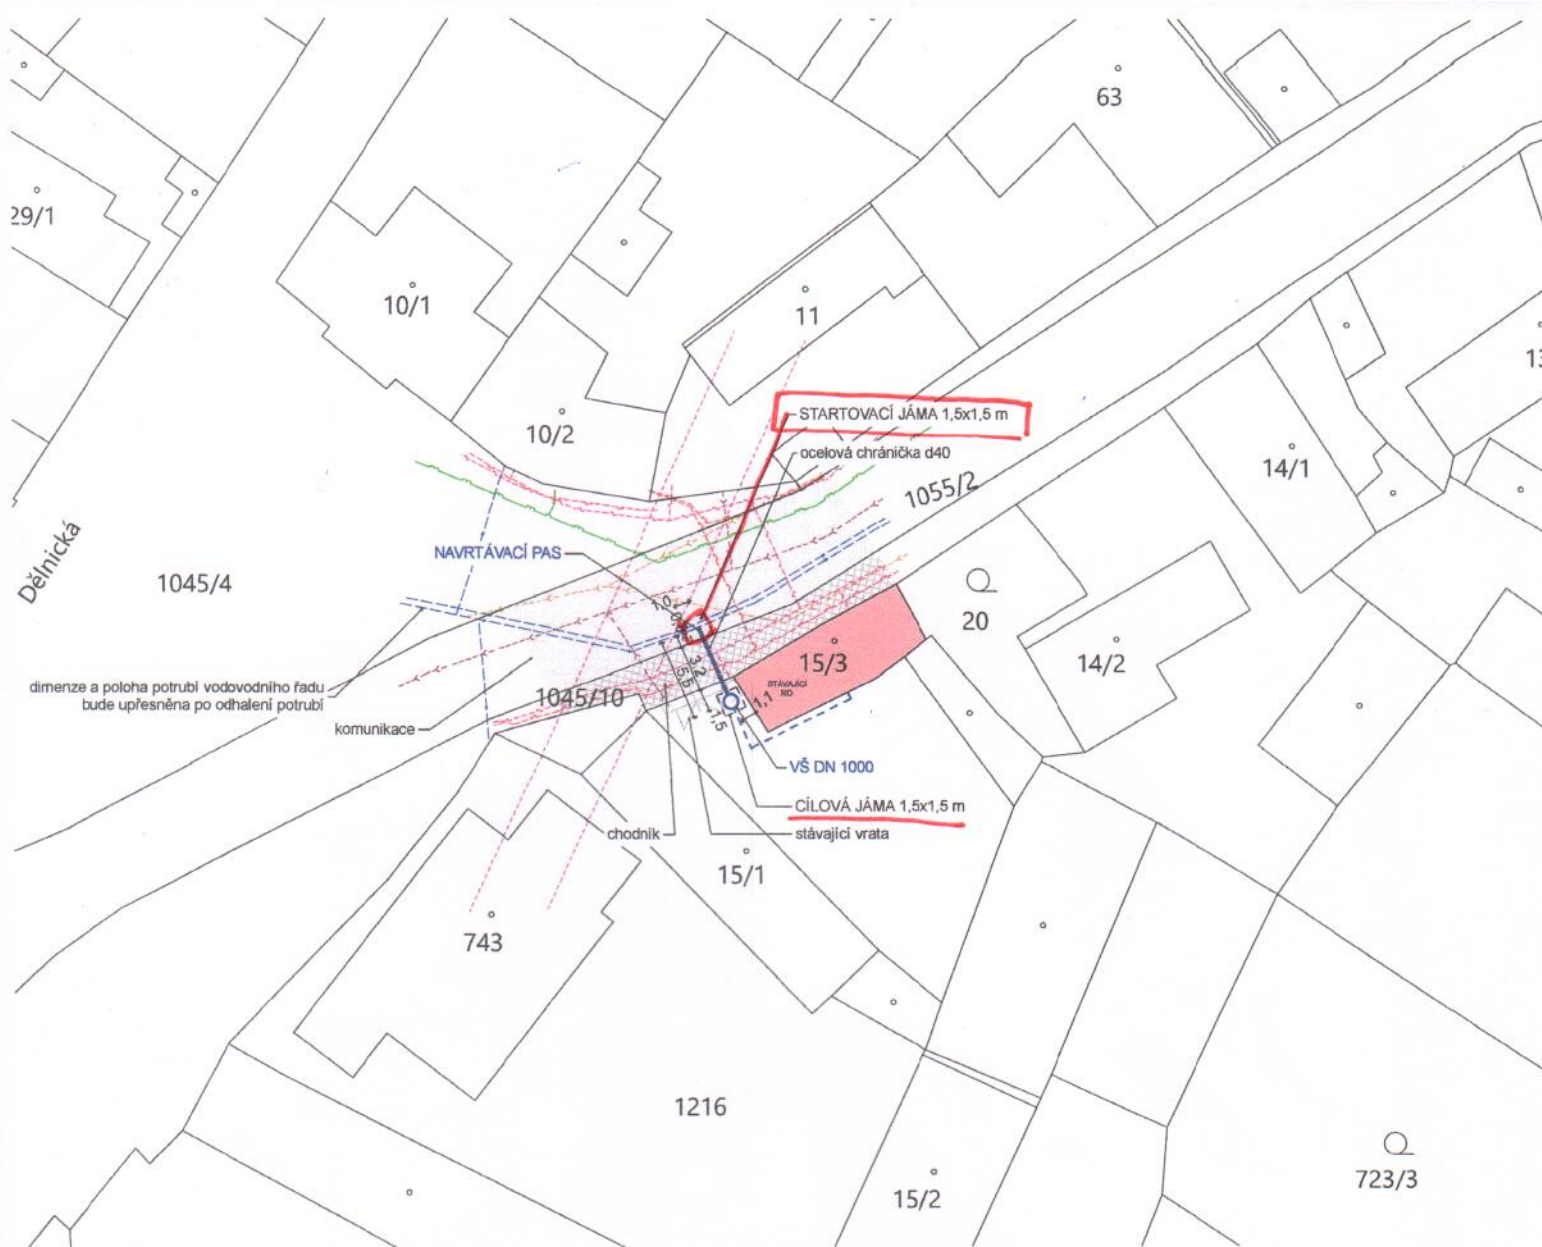

LEGENDA:

- VZDUŠNÉ VEDENÍ
- EL. ENERGIE NN - PODZEMNÍ
- VEDENÍ CETIN - PODZEMNÍ
- PLYNOVOD STL
- VEŘEJNÝ VODOVOD PVC 225 - NEZAMĚŘENÁ POLOHA
- SPLAŠKOVÁ KANALIZACE PVC 500
- DEŠŤOVÁ KANALIZACE - NEZAMĚŘENÁ POLOHA
- HRANICE KN
- NOVÁ VODOVODNÍ PŘÍPOJKA PE-MD 32/4,4, dl. 5,5 m - prováděna řízeným protlakem - stavba nevyžadující stav. povol.
- VODOVOD NA POZEMKU INVESTORA




1045/4 1045/10

1721 761 213

VYPRACOVAL		ZODP. PROJ.	
Ing. Raiserová Zdeňka, DiS.		Ing. Raiserová Zdeňka, DiS.	
KRAJ PLZEŇSKÝ		INVESTOR: VELÁT JOSEF VELÁTOVÁ VENDULA	
AKCE		Č. VÝKRESU MĚŘITKO STUPEŇ	
Vodovodní přípojka, k.ú. Staňkov - ves, parc.č. st. 15/1		C.3 1:500 STAVBA NEVYŽADUJÍCÍ STAVEBNÍ POVOLENÍ	
OBSAH		DATUM	
CELKOVÝ SITUAČNÍ VÝKRES		05/2026	

0051004 385 50520

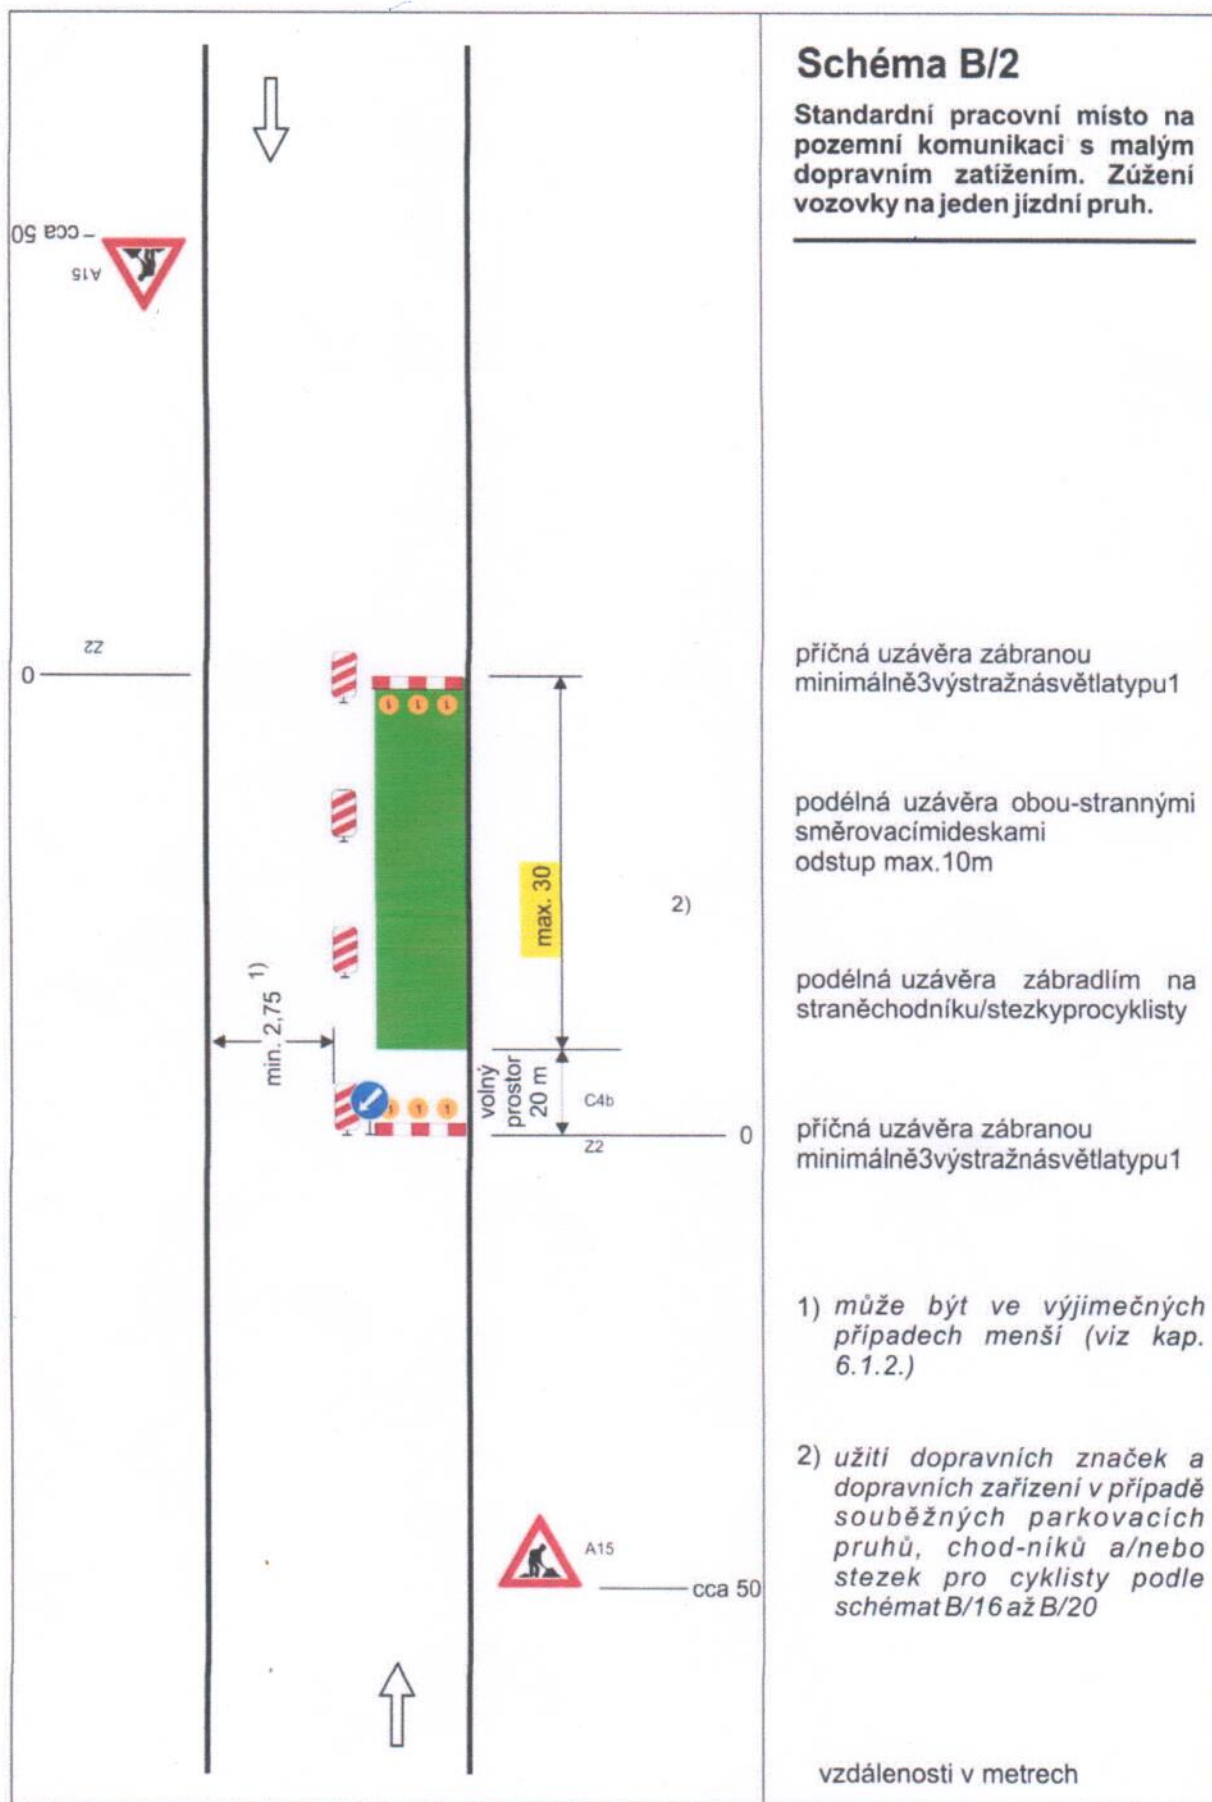

Helena
Kuzdasová

Podpis: Helena Kuzdasová
DN: cn=Helena Kuzdasová, c=CZ,
o=Stavby Kuzdas s.r.o.,
ou=Stavby Kuzdas s.r.o.
Datum: 2026.05.20 13:33:19
+02'00'