

PROVOD - inženýrská společnost, s.r.o.

V Podhájí 226/28, Ústí nad Labem, PSČ 400 01

zapsaná v OR KS Ústí n.L. odd. C, vl. 12676

Objednávkový list – Staňkov, kanalizační přípojka

Majitelé nemovitosti (stavebníci):

Jméno, příjmení: _____

Nemovitost: _____

Telefonní kontakt: _____

Email: _____

objednávají u společnosti

PROVOD - inženýrská společnost, s.r.o.

zastoupenou Kateřinou Plichtovou

V Podhájí 226/28

400 01 Ústí nad Labem


IČ: 250 23 829

vypracování projektové dokumentace k územnímu souhlasu v ceně 2 500,00 Kč vč. DPH.

V _____ dne _____


Majitel nemovitosti (stavebník)

- I. etapa 2017
- II. etapa 2018 + Vrážnov
- III. etapa 2019
- IV. etapa 2020

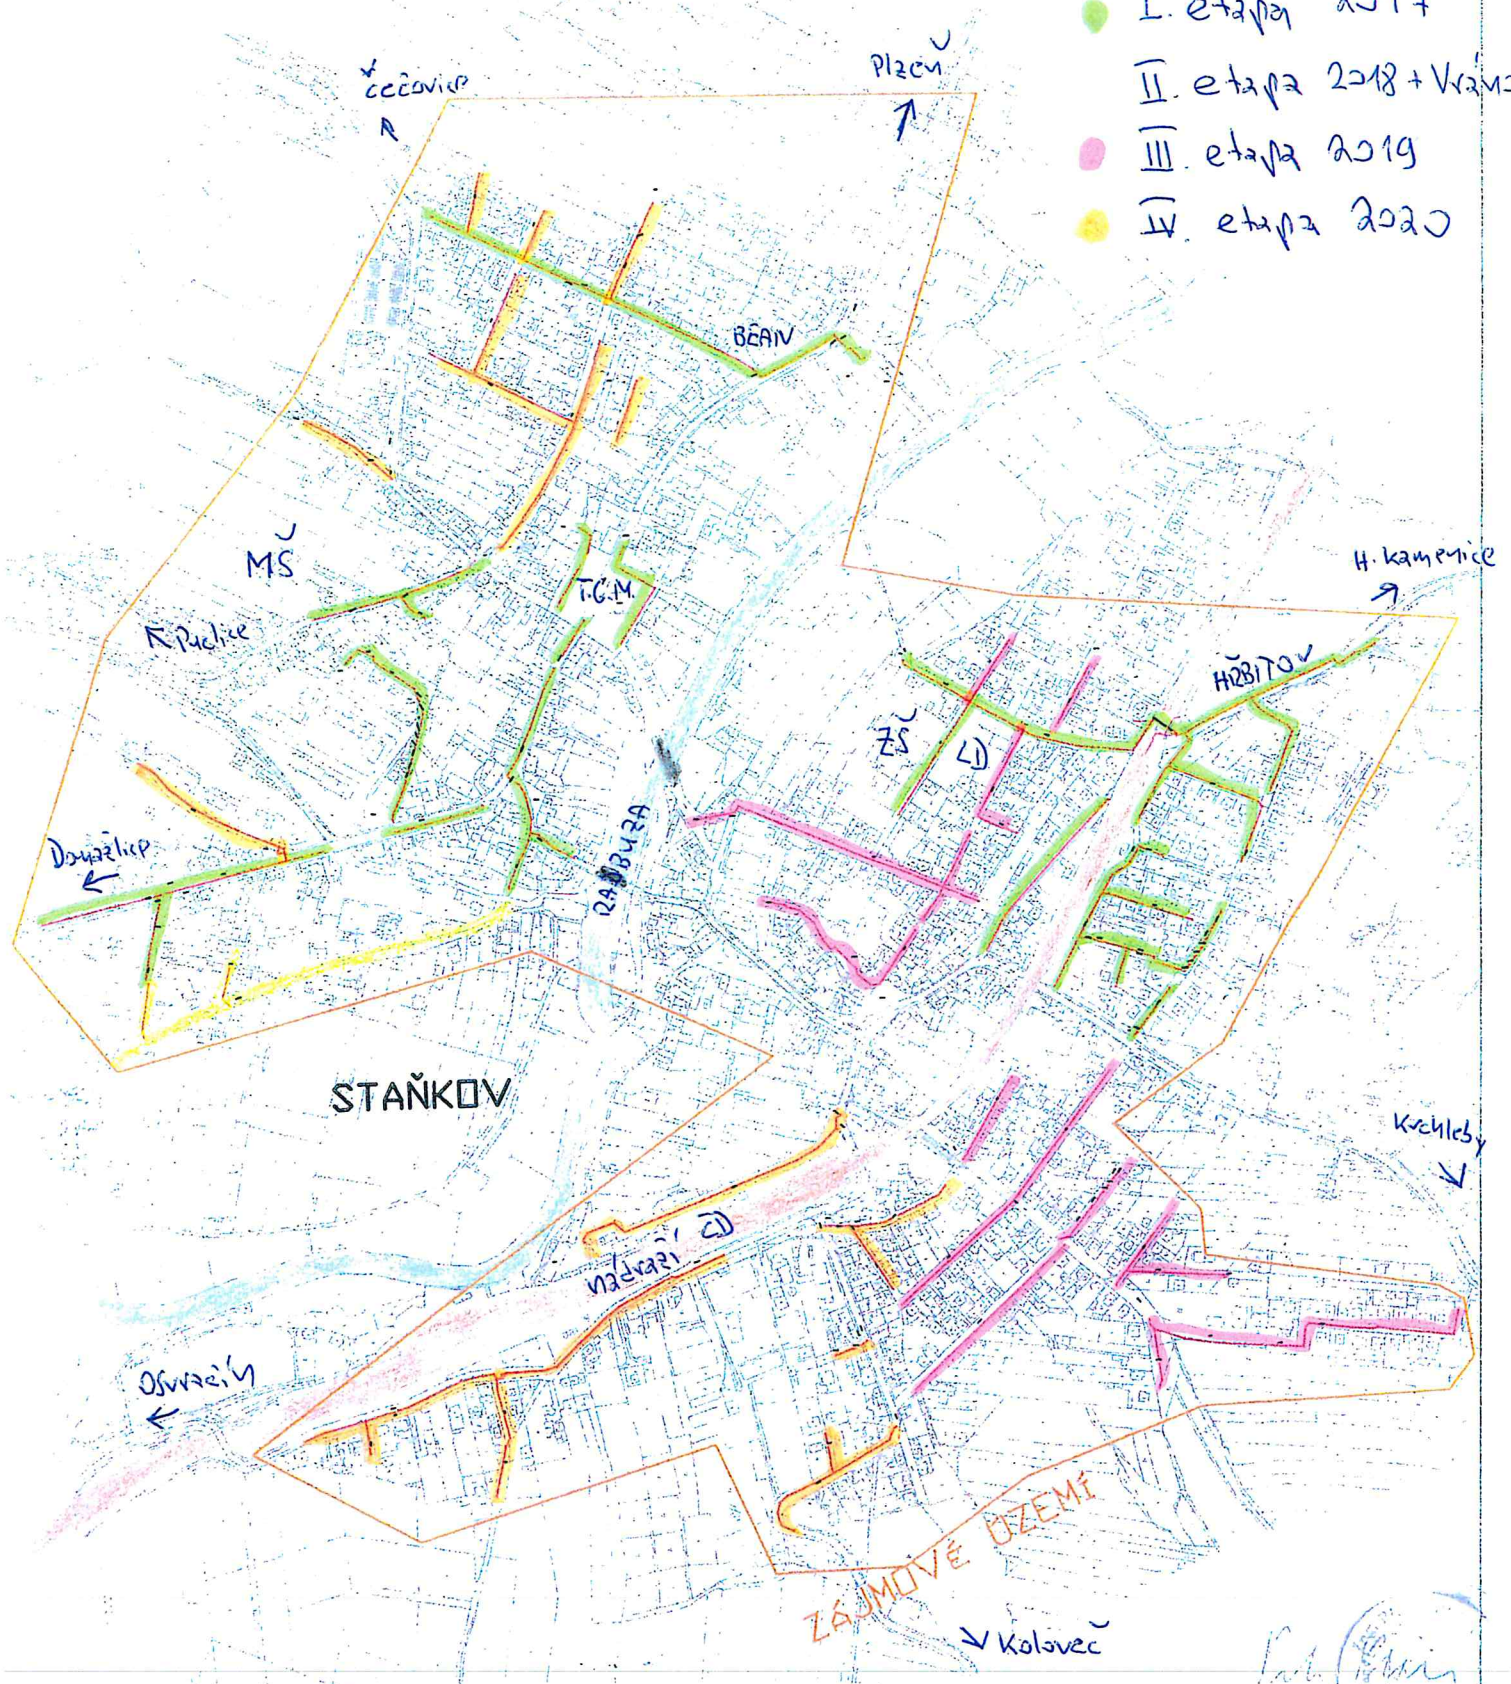

LEGENDA SÍTÍ:

- navržená kanalizace gravitační oddílná
- navrž. kanalizace výtlač

VYPRACOVAL	KONTROLOVAL	ZODP. PROJ.	HIP	PROVOD inž. spol. s r.o. V Podhájí 226/28 400 01 Ústí n/L tel.: 475 201 580 provod@provod.cz http://www.provod.cz		
P. Guerrerová	Ing. Jitka Mclá	Ing. P. Plichta	P. Guerrerová			
<i>Guerrero</i>	<i>Mclá</i>	<i>Plichta</i>	<i>Guerrero</i>			
MĚSTSKÝ ÚŘAD HORŠOVSKÝ TÝN				FORMÁT	2x4	ČÍSLO PARÉ
INVESTOR: MĚSTO STAŇKOV				STUPEŇ	DSP	2
STAVBA: Staňkov—odkanalizování obcí na ČOV Staňkov a dokanalizování Staňkova				DATUM	11/2014	
III.etapa – dokanalizování města Staňkov				MĚŘÍTKO		
OBSAH: DOKUMENTACE KE STAVEBNÍMU POVOLENÍ CELKOVÁ SITUACE				kótováno v		
				Č. ZAKÁZKY	013	
				Č. VÝKRESU		C1