



PROVOD - inženýrská společnost, s.r.o.

V Podhájí 226/28, Ústí nad Labem, PSČ 400 01

zapsaná v OR KS Ústí n.L. odd. C, vl. 12676

Objednávkový list – Staňkov, kanalizační přípojka

Majitelé nemovitosti (stavebníci):

Jméno, příjmení: _____

Nemovitost: _____

Telefonní kontakt: _____

Email: _____

objednávají u společnosti

PROVOD - inženýrská společnost, s.r.o.

zastoupenou Kateřinou Plichtovou

V Podhájí 226/28

400 01 Ústí nad Labem


IČ: 250 23 829

vypracování projektové dokumentace k územnímu souhlasu v ceně 2 500,00 Kč vč.
DPH.

V _____ dne _____


Majitel nemovitosti (stavebník)

- I. etapa 2017
- II. etapa 2018 + Vrážnov
- III. etapa 2019
- IV. etapa 2020

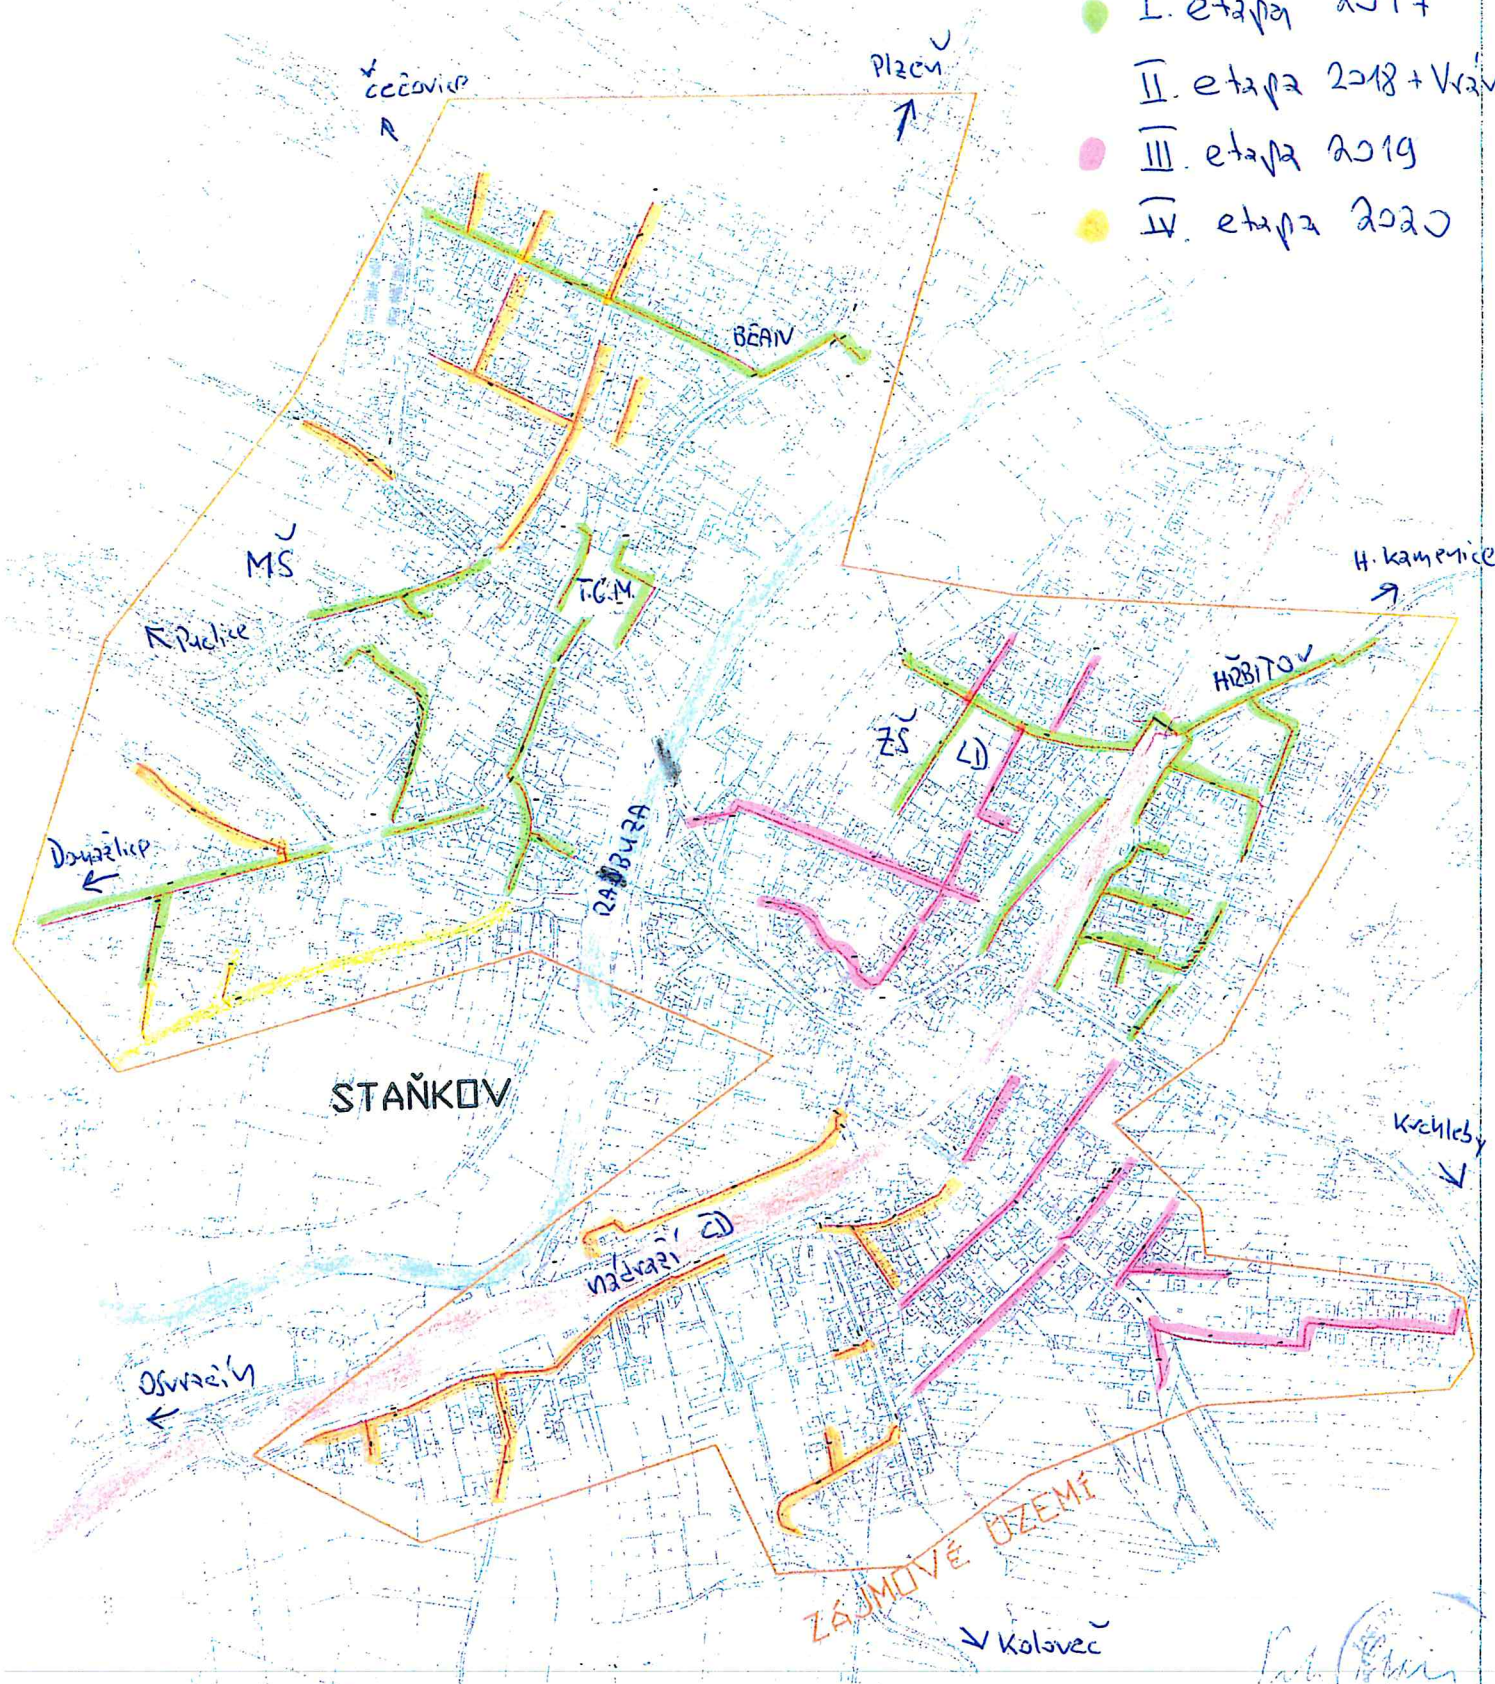

LEGENDA SÍTÍ:

- navržená kanalizace gravitační oddílná
- navrž. kanalizace výtlač

| | | | | | | |
|--|-----------------|-----------------|-----------------|--|---|------------|
| VYPRACOVAL | KONTROLOVAL | ZODP. PROJ. | HIP | PROVOD inž. spol. s r.o. V Podháji 226/28 400 01 Ústí n/L tel.: 475 201 580 provod@provod.cz http://www.provod.cz |  | |
| P. Guerrerová | Ing. Jitka Mclá | Ing. P. Plichta | P. Guerrerová | | | |
| <i>Guerrero</i> | <i>Mclá</i> | <i>Plichta</i> | <i>Guerrero</i> | | | |
| MĚSTSKÝ ÚŘAD HORŠOVSKÝ TÝN | | | | FORMÁT | 2x4 | ČÍSLO PARÉ |
| INVESTOR: MĚSTO STAŇKOV | | | | STUPEŇ | DSP | 2 |
| STAVBA: Staňkov—odkanalizování obcí na ČOV Staňkov a dokanalizování Staňkova | | | | DATUM | 11/2014 | |
| III.etapa – dokanalizování města Staňkov | | | | MĚŘITKO | | |
| OBSAH: DOKUMENTACE KE STAVEBNÍMU POVOLENÍ CELKOVÁ SITUACE | | | | kótováno v | | |
| | | | | Č. ZAKÁZKY | 013 | |
| | | | | Č. VÝKRESU | | C1 |