SAFEROAD®

Návrh DIO:
Staňkov
oprava místních komunikací

Příloha č. 1/1
k č.j.: MHT 26720/2022
ze dne 14.11.2022

Zpracoval: Basl Václav
Dne: 3. října 2022
T + 420 725 398 616
E vaclav.basl@saferoad.cz

MĚSTSKÝ ÚŘAD
HORŠOVSKÝ TÝN
odbor dopravy a silničního hospodářství

SAFEROAD®

SAFEROAD Czech Republic s. r. o.
Plzeňská 666
330 21 Líně
CZECH REPUBLIC
T + 420 377 226 226, F + 420 377 226 227 > saferoad.cz

SAFEROAD

Návrh DIO - dotčený úsek 1. etapa, oprava komunikace, úplná uzavírka

NUTNO VČAS PŘED ZAHÁJENÍM PRACÍ INFORMOVAT OBYVATELE A UŽIVATELE OBLASTI!!

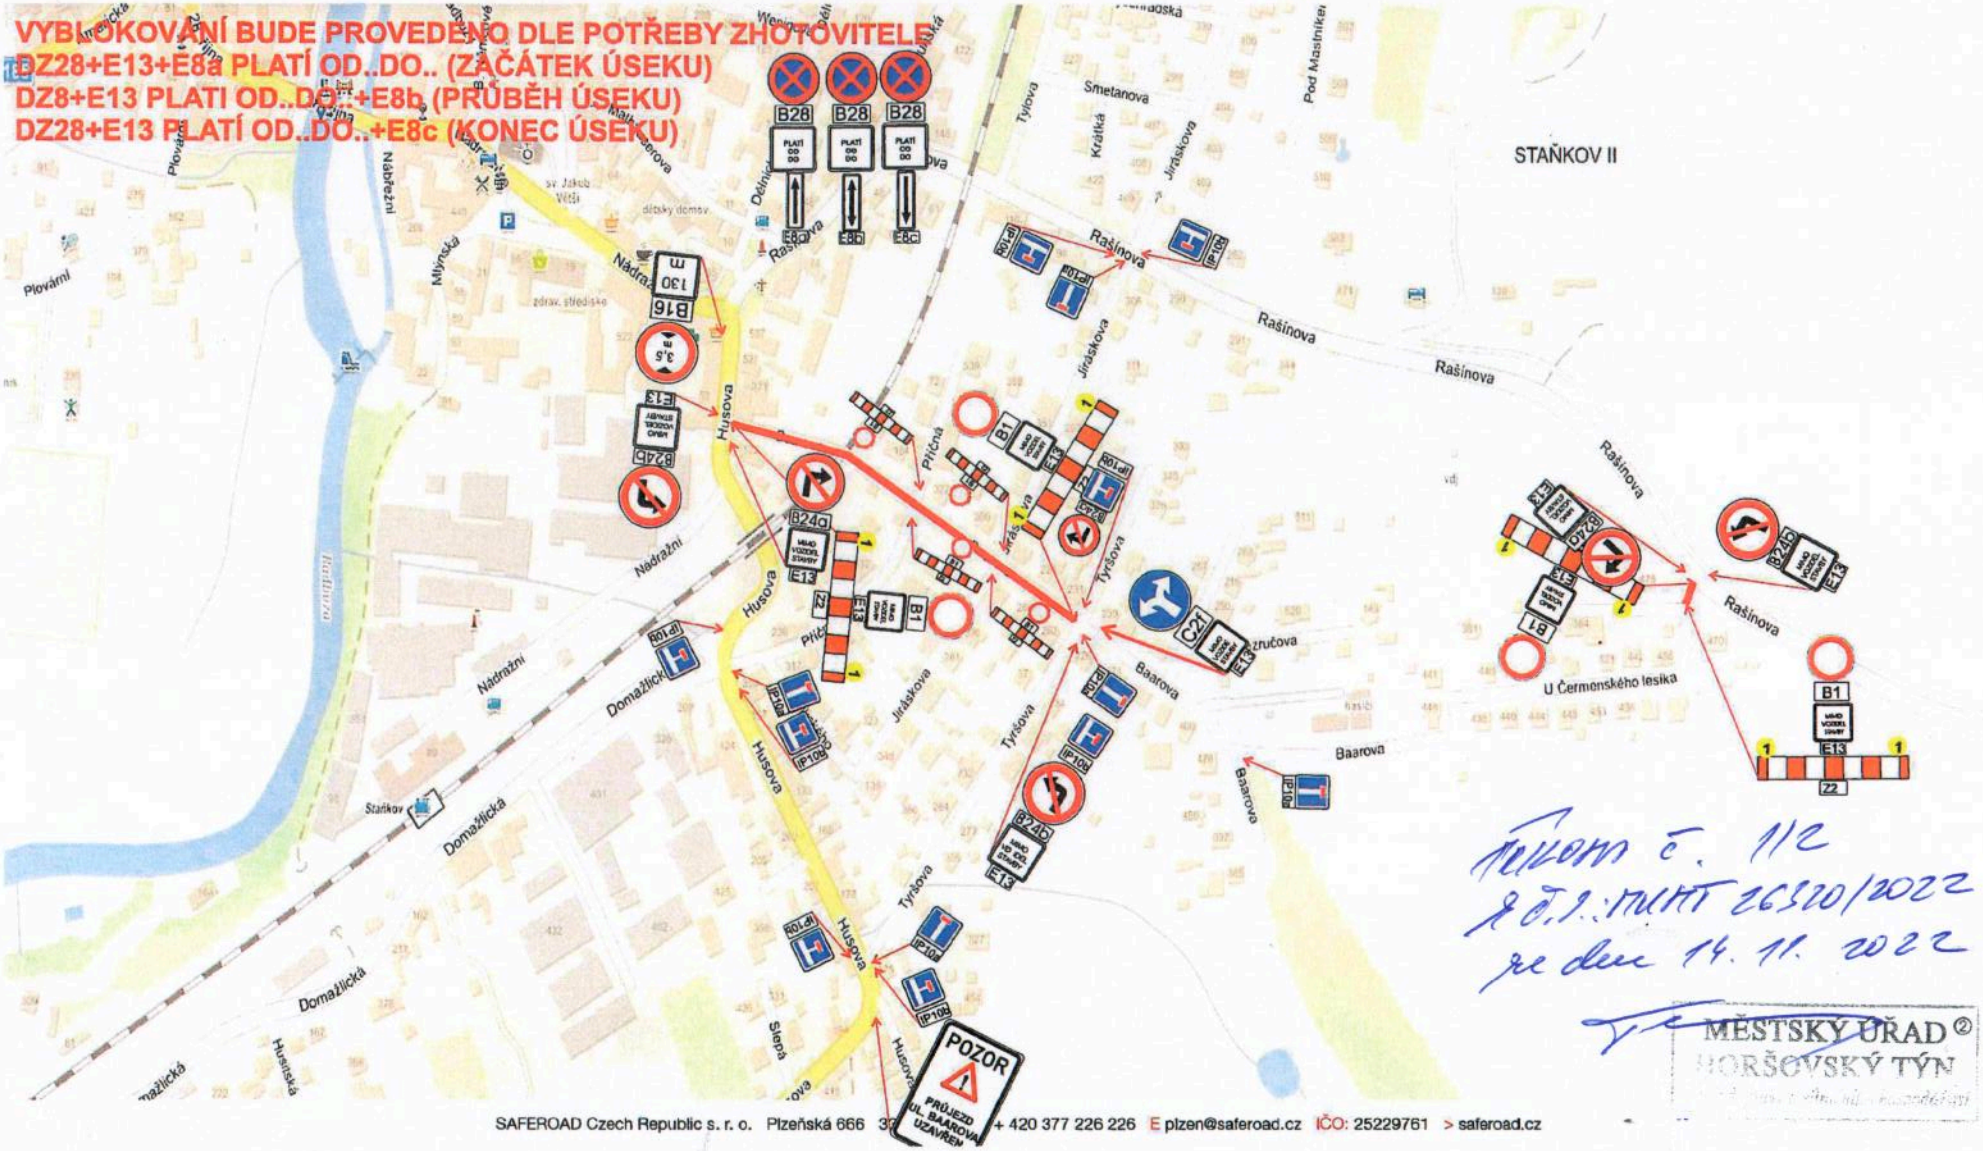

Příloha č. 1/2
k č.j.: MUHT 26320/2022
ze dne 14. 11. 2022

MĚSTSKÝ ÚŘAD
HORŠOVSKÝ TÝN

SAFEROAD

Návrh DIO - dotčený úsek 2. etapa, oprava komunikace, úplná uzavírka

NUTNO VČAS PŘED ZAHÁJENÍM PRACÍ INFORMOVAT OBYVATELE A UŽIVATELE OBLASTI!!

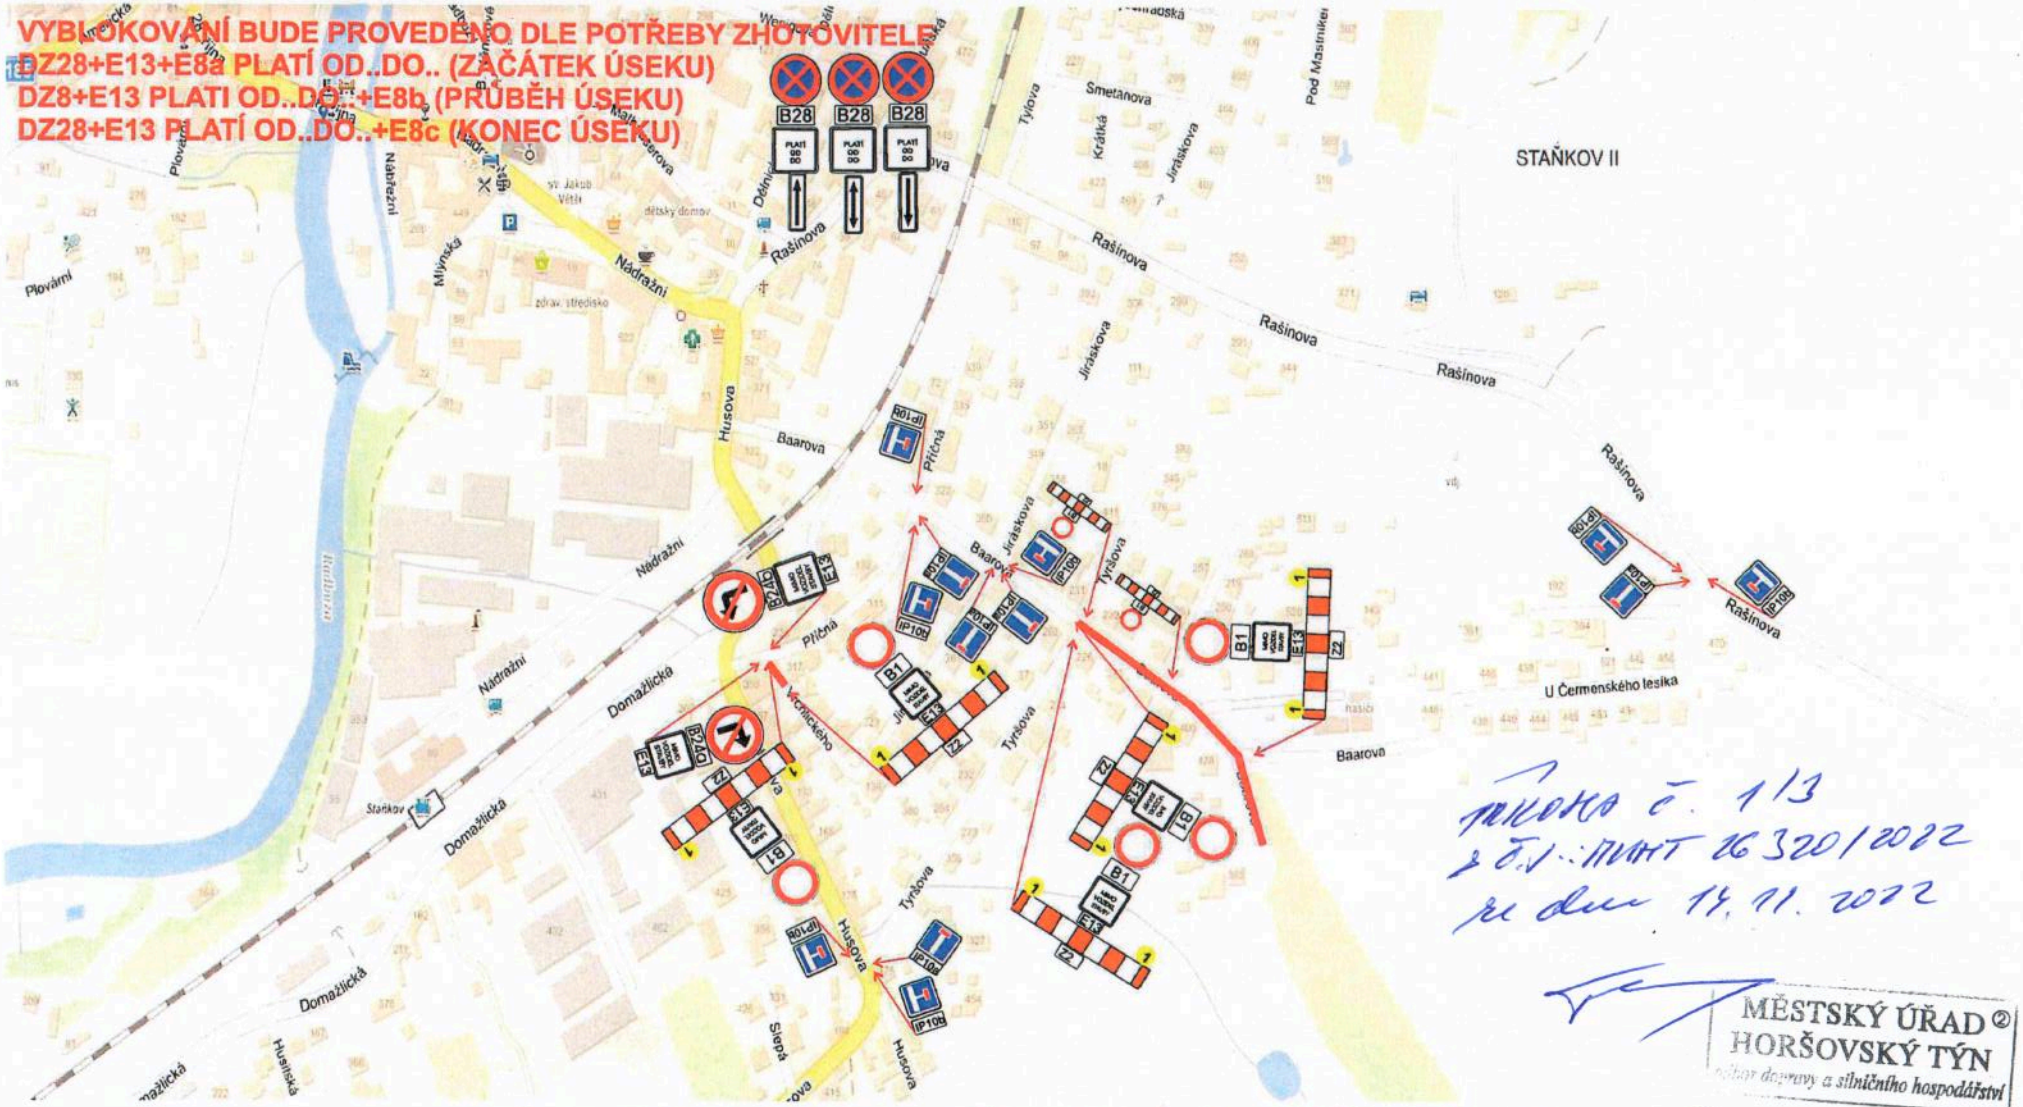

Příloha č. 1/3
k č.j.: MHT 26320/2022
ze dne 14.11.2022

MĚSTSKÝ ÚŘAD ②
HORŠOVSKÝ TÝN
odbor dopravy a silničního hospodářství

SAFEROAD®

Technická zpráva

Návrh DIO je vykresleno v přiložené situaci.

Jedná se o návrh DIO, a to důvodu opravy místních komunikací, Staňkov.

Při provádění nesmí dojít k ohrožení bezpečnosti silničního provozu, v případě nutnosti bude bezpečnost zajišťována poučenými osobami dle zákona 361/2000 Sb. a prostředky zhotovitele.

Před zahájením prací budou obyvatelé a uživatelé oblasti informováni o rozsahu prací a omezení provozu.
Bude zajištěna bezpečnost pěších.

Vyblokování parkovacích stání bude provedeno v předstihu dle rozhodnutí příslušného silničního správního úřadu.

Harmonogram prací bude před zahájením stavby předložen správnímu úřadu.

Termín: 2022-2023

Všechny přechodné dopravní značky jsou v základním rozměru, reflexní, minimálně třídy R1. Projekt DIO vychází z Technických podmínek Ministerstva dopravy ,,Zásady dopravního značení na pozemních komunikacích" TP 65 a ,,Zásady pro označován pracovních míst na pozemních komunikacích" TP 66.

Příloha č. 1/4
ev. č.: MUHT 26320/2022
ze dne 14. 11. 2022

MĚSTSKÝ ÚŘAD
HORŠOVSKÝ TÝN
odbor dopravy a silničního hospodářství