

OZNÁMENÍ

Oznamujeme všem vlastníkům a nájemcům pozemků ve městě Staňkov, že v termínu

březen/2020 – září/2020

bude v této oblasti prováděna

stavba, která řeší náhrzení stávajícího vzdušného vedení NN a odstranění č benotových sloupů za nové kabelové vedení NN – ulice Puclická., dle projektu vypracovaného společností OMEXOM GA Energo s.r.o.

Montáž bude provádět firma OMEXOM GA Energo, s.r.o.,
Na Střílně 1929/8, 323 00 Plzeň - Bolevec,
tel.: 373303184, fax.: 377542385.


IČO: 49196812 DIČ: CZ-49196812

Společnost je zapsaná v obch.rejstříku u Krajského soudu v Plzni, odd.C a vl.4355

Oznámení je v souladu se zákonem č.458/2000Sb., novelizován z.č.670/2004.

Případná majetková újma na nemovitostech a porostech bude nahrazena dle téhož zákona.


OMEXOM GA Energo s.r.o.
Na Střílně 1929/8, Bolevec, 323 00 Plzeň
IČ: 49196812 - DIČ: CZ49196812
Tel.: 373 303 111 93

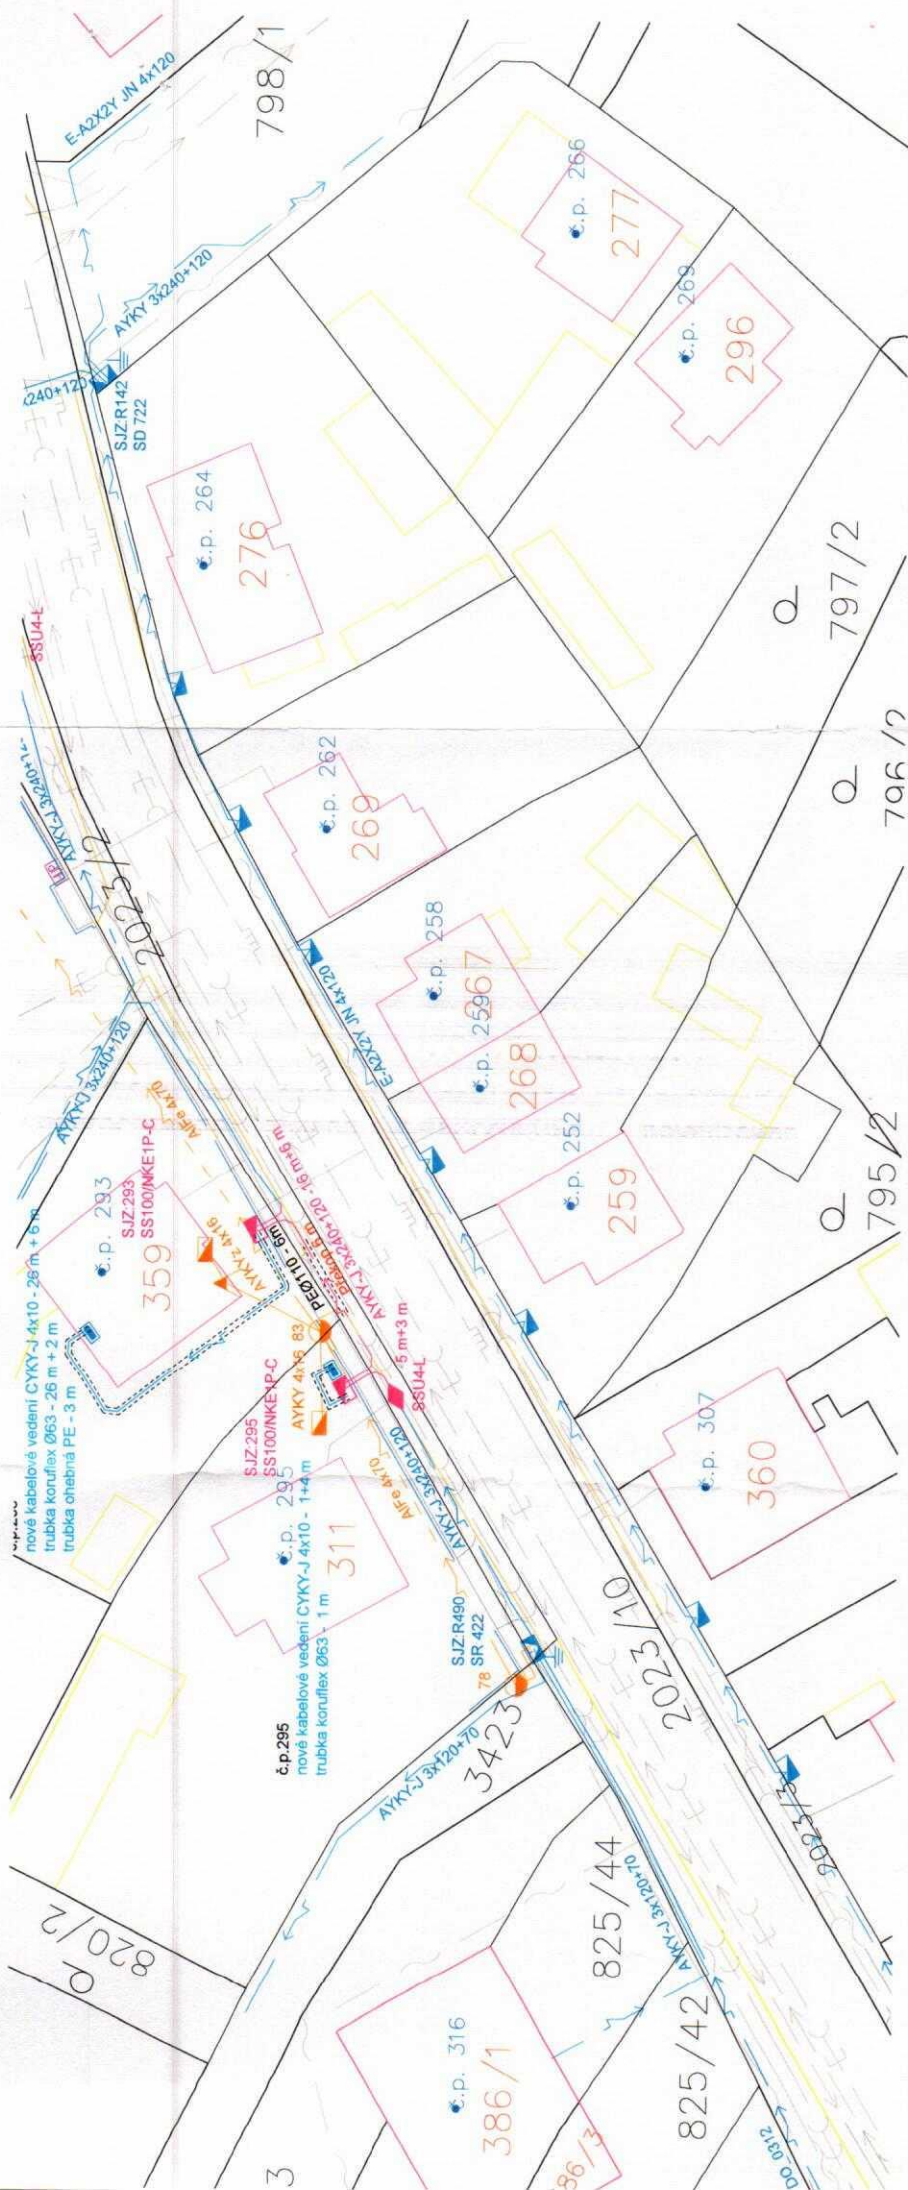

Technické řešení:

Stavba řeší odstranění vzdušného vedení a následné přepojení odběrů.

V areálu mateřské školy je osazen betonový sloup s provizorní kotvou. Kotva betonového sloupu je osazena v prostoru dětského hřiště. Dle získaných informací byl sloup v pr požaduje odstranění nadzemního vedení.

Bude provedena demontáž nadzemního vedení NN včetně podpěrných bodů a přípojek od stávající rozpojovací skříně SJZ:R490 před čp.295 až k čp.134. Před čp.295 a 293 di veden od DTS DO_0312 ke stávající rozpojovací skříně SJZ:R14. V těchto místech před č.p. 295 a 293 dojde k přerušení a zapojení do nových přípojkových skříní SS100 na dai kabelu AYKY-J 3x240+120. U oplocení č.p.286 bude osazena nová rozpojovací skříň SJZ:R155 typu SR502. Stávající kabel AYKY-J 3x240+120 vedoucí od R14 do R142 bu rozpojovací skříně SJZ:R155. Z nové rozpojovací skříně R155 bude vyvedeno nové kabelové vedení AYKY-J 4x70 do nové pojistkové skříně SS200 u čp. 134. **Jednotlivé odběry t kabelem CYKY-J 4x10. Tyto kabely budou po realizaci stavby písemně předány majitelům pozemků.**

Všechna stávající odběrná místa budou přepojena na nové kabelové vedení popř. nové vzdušné vedení. Kabely CYKY-J které budou vedeny ke stávajícím elektroměrovým rozvadí budou předány do vlastnictví majitelů pozemků, **POMOCÍ ZÁPISU O PŘEDÁNÍ PŘÍVODNÍHO VEDENÍ K ELEKTROMĚRU, viz příloha v PD. Dále bude na tyto přívodní vedení prov**

Číslo evidenčního celku je: NN 502680-0001

Poznámky:

Napěťová hladina NN: 3 x 400/230 V, 50 Hz, TN-C. Ochrana před úrazem elektrickým proudem automatickým odpojením od zdroje dle ČSN 33 2000-4-41 ed. 2 a PNE 33 0000-1. **Ochranné pásmo:**

Ochranné pásmo podzemního vedení elektrizační soustavy do 110 kV (dle Energetického zákona 458/2000 Sb. č. 314/2009, §46 Ochranná pásma), tzn. 1 m po obou stranách krajn Bude respektována min. vzdálenost od ostatních objektů a zařízení infrastruktury dle ČSN 73 6005.

