


Staňkov, Vytuňástecká ul. - výměna šoupát na vodovodním řádu
 práce za nepřetržitých provozů a komunikací
 přechodové dopravní značení - viz příloha
 (výkop v krajní vozovce ova LxLm)

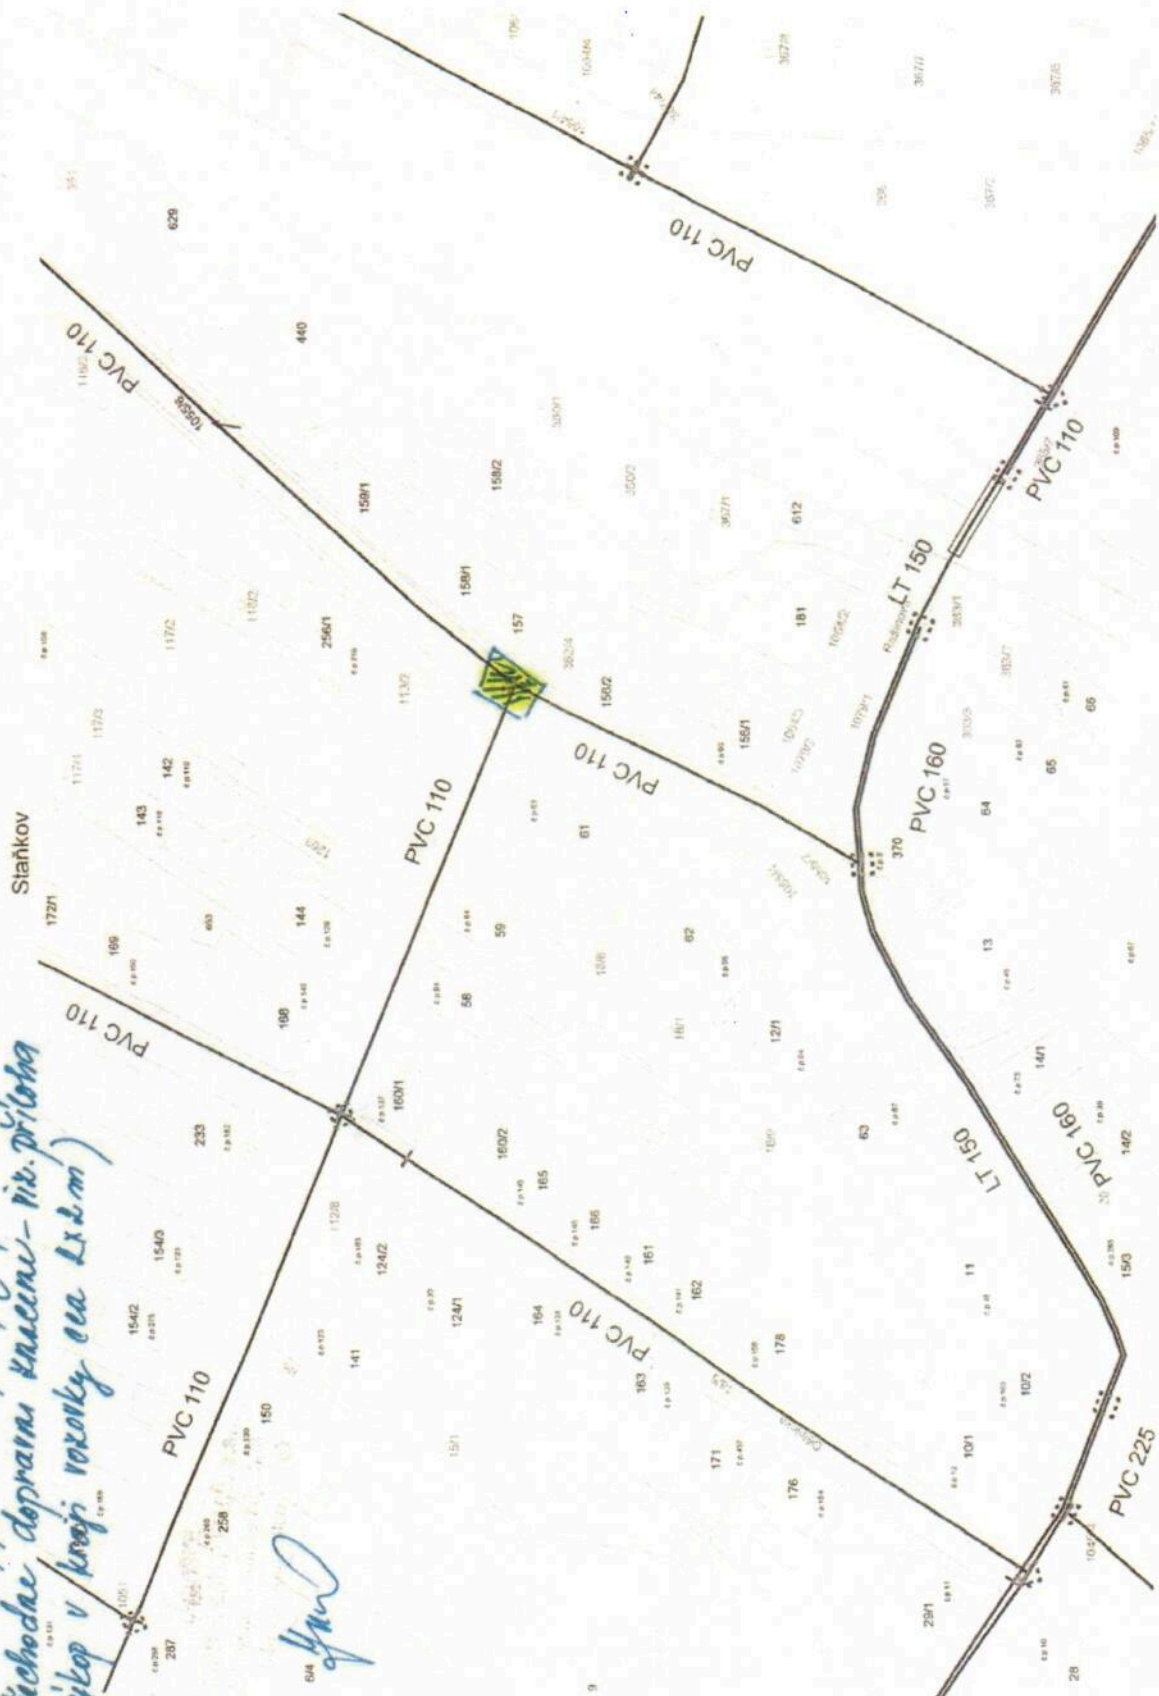

→ příloha č. 119
 A. J. H. H. H. H. 8467/2020
 ze dne 2.7.2020

MĚSTSKÝ ÚŘAD
 HORŠOVSKÝ TÝN
 odbor dopravy a silničního hospodářství

STAŇKOV, VÝTUNŠKA' UL. - PŘECHODNÉ DOPRAVNÍ ZNAMČENÍ



15.11.2020
z ř.č.: MUKT 8467/2020
re dne 2.7.2020

15.11.2020 ř.č. 54
VODÁŘINY A KOMUNIZACE, s.r.o.
Bezdráhovské předměstí ř.č. 388
394 71 Dřavčovice

MĚSTSKÝ ÚŘAD
HORŠOVSKÝ TÝN
odbor dopravy a silničního hospodářství