



Spolufinancováno Nástrojem Evropské unie pro propojení Evropy

Přípravná dokumentace stavby: Modernizace trati Plzeň - Domažlice - st. hranice SRN, 3. stavba, úsek Stod (mimo) - Domažlice (včetně) je spolufinancována EU z programu Nástroj pro propojení Evropy (CEF). Za tuto publikaci odpovídá pouze její autor. Evropská unie nenese odpovědnost za jakékoli využití informací v ní obsažených.

VÝŠKOVÝ SYSTÉM BpV

Číslo změny:	Obsah změny:	Datum změny:
002	Kompletní DÚR se zapracováními připomínkami z procesu EIA	12/2022
003	Kompletní DÚR po připomínkách k rozšíření dokumentace o OTV v ŽST Domažlice	02/2023
004	Kompletní DÚR po projednání se samosprávou a vlastníky dotčených nemovitostí	04/2023

Investor:



Správa železnic, státní organizace

Dlážděná 1003/7, 110 00 Praha 1

Stavební správa západ

Sokolovská 278/1955, 190 00 Praha 9

Společnost "SP + SEU + MMD_Plzeň Domažlice, 3. stavba_ZP, DÚR"



Spřávc:



SUDOP PRAHA a.s.

Ošánská 1a

130 80 Praha 3

tel.: +420 267 094 111

e-mail: praha@sudop.cz

Vedoucí týmu:

ING. MICHAL MEČL

Specialista profese:

-

Středisko:

ŽELEZNIČNÍCH TRATÍ A UZLŮ

Vedoucí střediska:

ING. JIŘÍ SYROVÝ

Odpovědný projektant SO, IO, PS:

JITKA MARTINCOVÁ

Vypracoval:

JITKA MARTINCOVÁ

Kontroloval:

ING. MICHAL MEČL

Název akce:

MODERNIZACE TRATI PLZEŇ - DOMAŽLICE - ST. HRANICE SRN, 3. STAVBA, ÚSEK STOD (MIMO) - DOMAŽLICE (VČETNĚ)

Část:

SITUAČNÍ VÝKRESY

KOORDINAČNÍ SITUAČNÍ VÝKRES

Název přílohy:

KOORDINAČNÍ SITUAČNÍ VÝKRES
KM 138,700 - KM 139,700 (STÁVAJÍCÍ)

Číslo smlouvy:

18 243 201

Projektový stupeň:

DUR

Datum:

12/2021

Číslo části:

C.3

Měřítko:

1:1000


Počet formátů:

6 x A4

Číslo přílohy:

2.001.3

DOCUMENT JE ZDÁN POUZE VE SMYSLU PŘEBLÍŽNÉ SMLOUVY O DĚLO. ZADÁNÍ JEHO ČÁSTI NEMŮŽE BYT DÍLE ZÁKONA č. 121/2000 Sb. KOPÍROVÁNÍ NEBO JINÝM ZPŮSOBEM ROZŠŘOVÁNÍ BEZ SOUHLASU SUDOP PRAHA A.S.

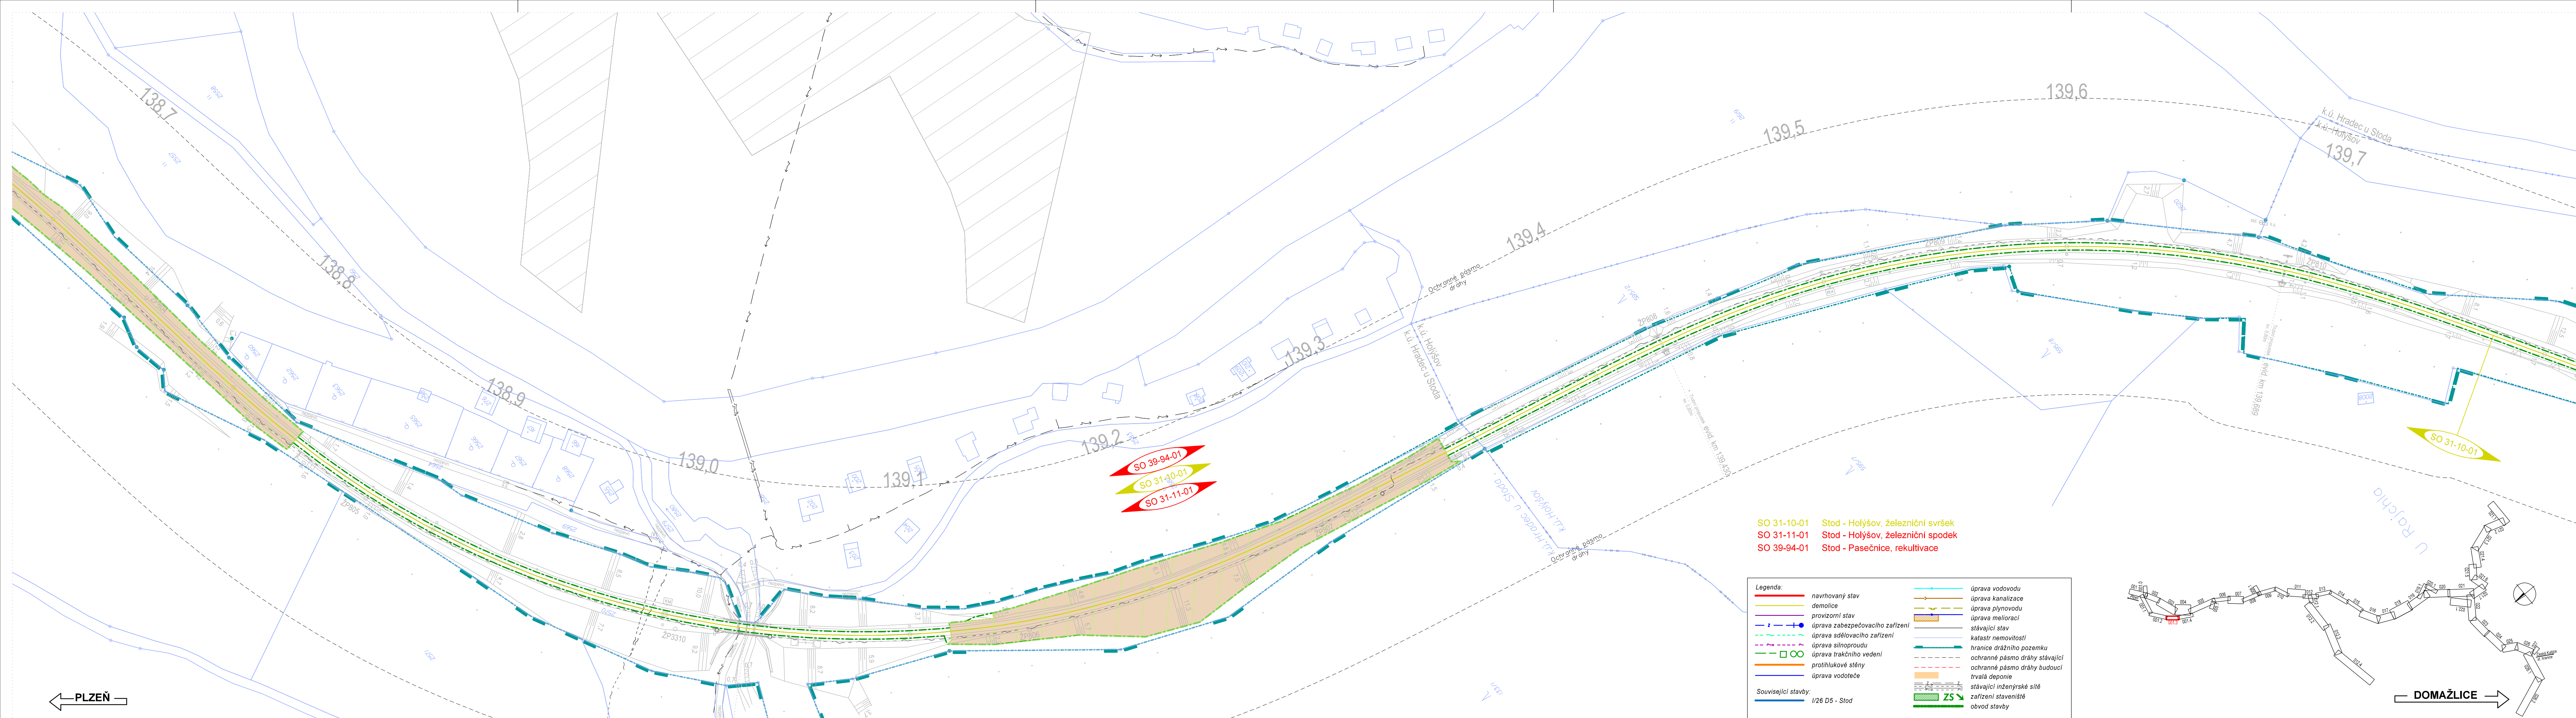

← PLZEŇ

→ DOMAŽLICE