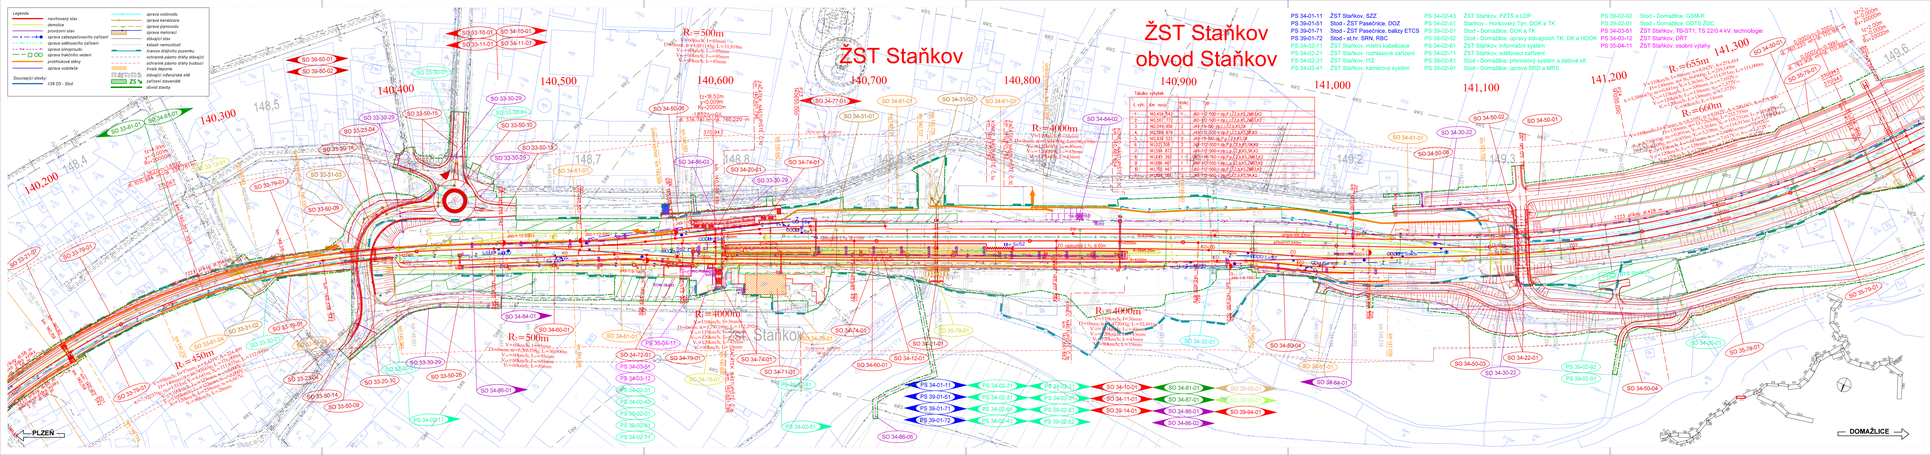
ŽST Staňkov
ŽST Staňkov obvod Staňkov
PLZEŇ
DOMAŽLICE
R=500m
R=450m
R=660m
R=655m
140,200
140,300
140,400
140,500
140,600
140,700
140,800
140,900
141,000
141,100
141,200
141,300
Legenda
Souvisící stavby
PS 34-21-11 ŽST Staňkov, SZZ
PS 39-01-51 Stod - ŽST Pasečnice, DOZ
PS 39-01-71 Stod - ŽST Pasečnice, balizy ETCS
PS 39-01-72 Stod - ŽST Staňkov, RBC
PS 34-02-11 ŽST Staňkov, místní kabelizace
PS 34-02-21 ŽST Staňkov, rozhlasové zařízení
PS 34-02-31 ŽST Staňkov, ITZ
PS 34-02-41 ŽST Staňkov, kamerový systém
PS 34-02-43 ŽST Staňkov, PZTS a LDP
PS 34-02-51 Staňkov - Hořovičky Tyn, DOK a TK
PS 34-02-61 Stod - Domažlice, DOK a TK
PS 34-02-71 Stod - Domažlice, vjezdy staveništěm TK, DK a HDOK
PS 34-02-81 ŽST Staňkov, informační systém
PS 34-02-91 ŽST Staňkov, sdělovací zařízení
PS 39-02-01 Stod - Domažlice, přenosový systém a datová síť
PS 39-02-91 Stod - Domažlice, úprava SRS a MIS
PS 39-02-02 Stod - Domažlice, OSM-R
PS 39-02-21 Stod - Domažlice, DOTS ZDC
PS 34-03-51 ŽST Staňkov, TB-ST1, TS 22/0,4 kV, technologie
PS 34-03-12 Stod - ŽST Staňkov, DRT
PS 35-04-11 ŽST Staňkov, osobní výtahy
PS 34-01-11
PS 39-01-51
PS 39-01-71
PS 39-01-72
PS 34-02-11
PS 34-02-21
PS 34-02-31
PS 34-02-41
PS 34-02-43
PS 34-02-51
PS 34-02-61
PS 34-02-71
PS 34-02-81
PS 34-02-91
PS 39-02-01
PS 39-02-91
