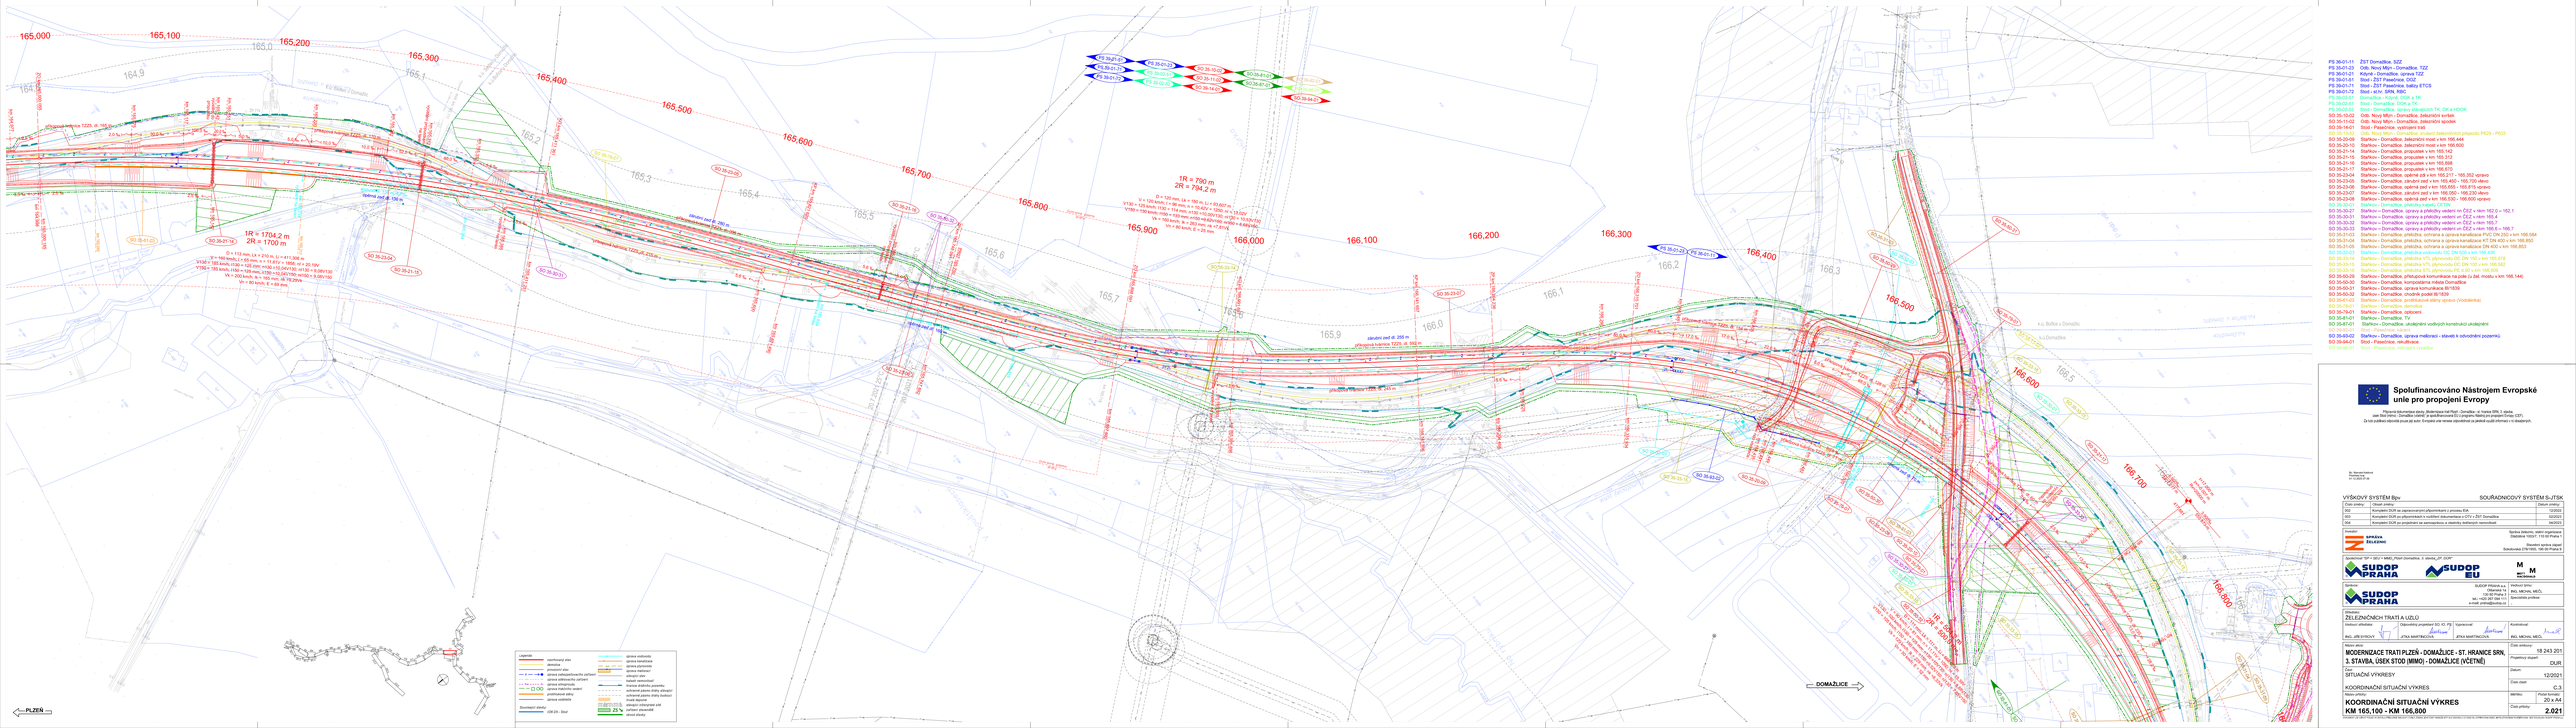
165,000
165,100
165,200
165,300
165,400
165,500
165,600
165,700
165,800
165,900
166,000
166,100
166,200
166,300
166,400
166,500
166,600
166,700
166,800
PLZEŇ
DOMAŽLICE
1R = 1704.2 m
2R = 1700 m
1R = 790 m
2R = 794.2 m
SO 36-01-12
SO 36-01-13
SO 36-01-14
SO 36-01-15
SO 36-01-16
SO 36-01-17
SO 36-01-18
SO 36-01-19
SO 36-01-20
SO 36-01-21
SO 36-01-22
SO 36-01-23
SO 36-01-24
SO 36-01-25
SO 36-01-26
SO 36-01-27
SO 36-01-28
SO 36-01-29
SO 36-01-30
SO 36-01-31
SO