

Legenda:

navrhovaný stav

demolice

provizorní stav

úprava zabezpečovacího zařízení

úprava sdělovacího zařízení

úprava silnoproudu

úprava trakčního vedení

protihlukové stěny

úprava vodoteče

úprava vodovodu

úprava kanalizace

úprava plynovodu

úprava meliorací

stávající stav

katastr nemovitostí

hranice drážního pozemku

ochranné pásmo dráhy stávající

ochranné pásmo dráhy budoucí

trvalá deponie


stávající inženýrské sítě

zařízení staveniště

obvod stavby

Související stavby:

I/26 D5 - Stod

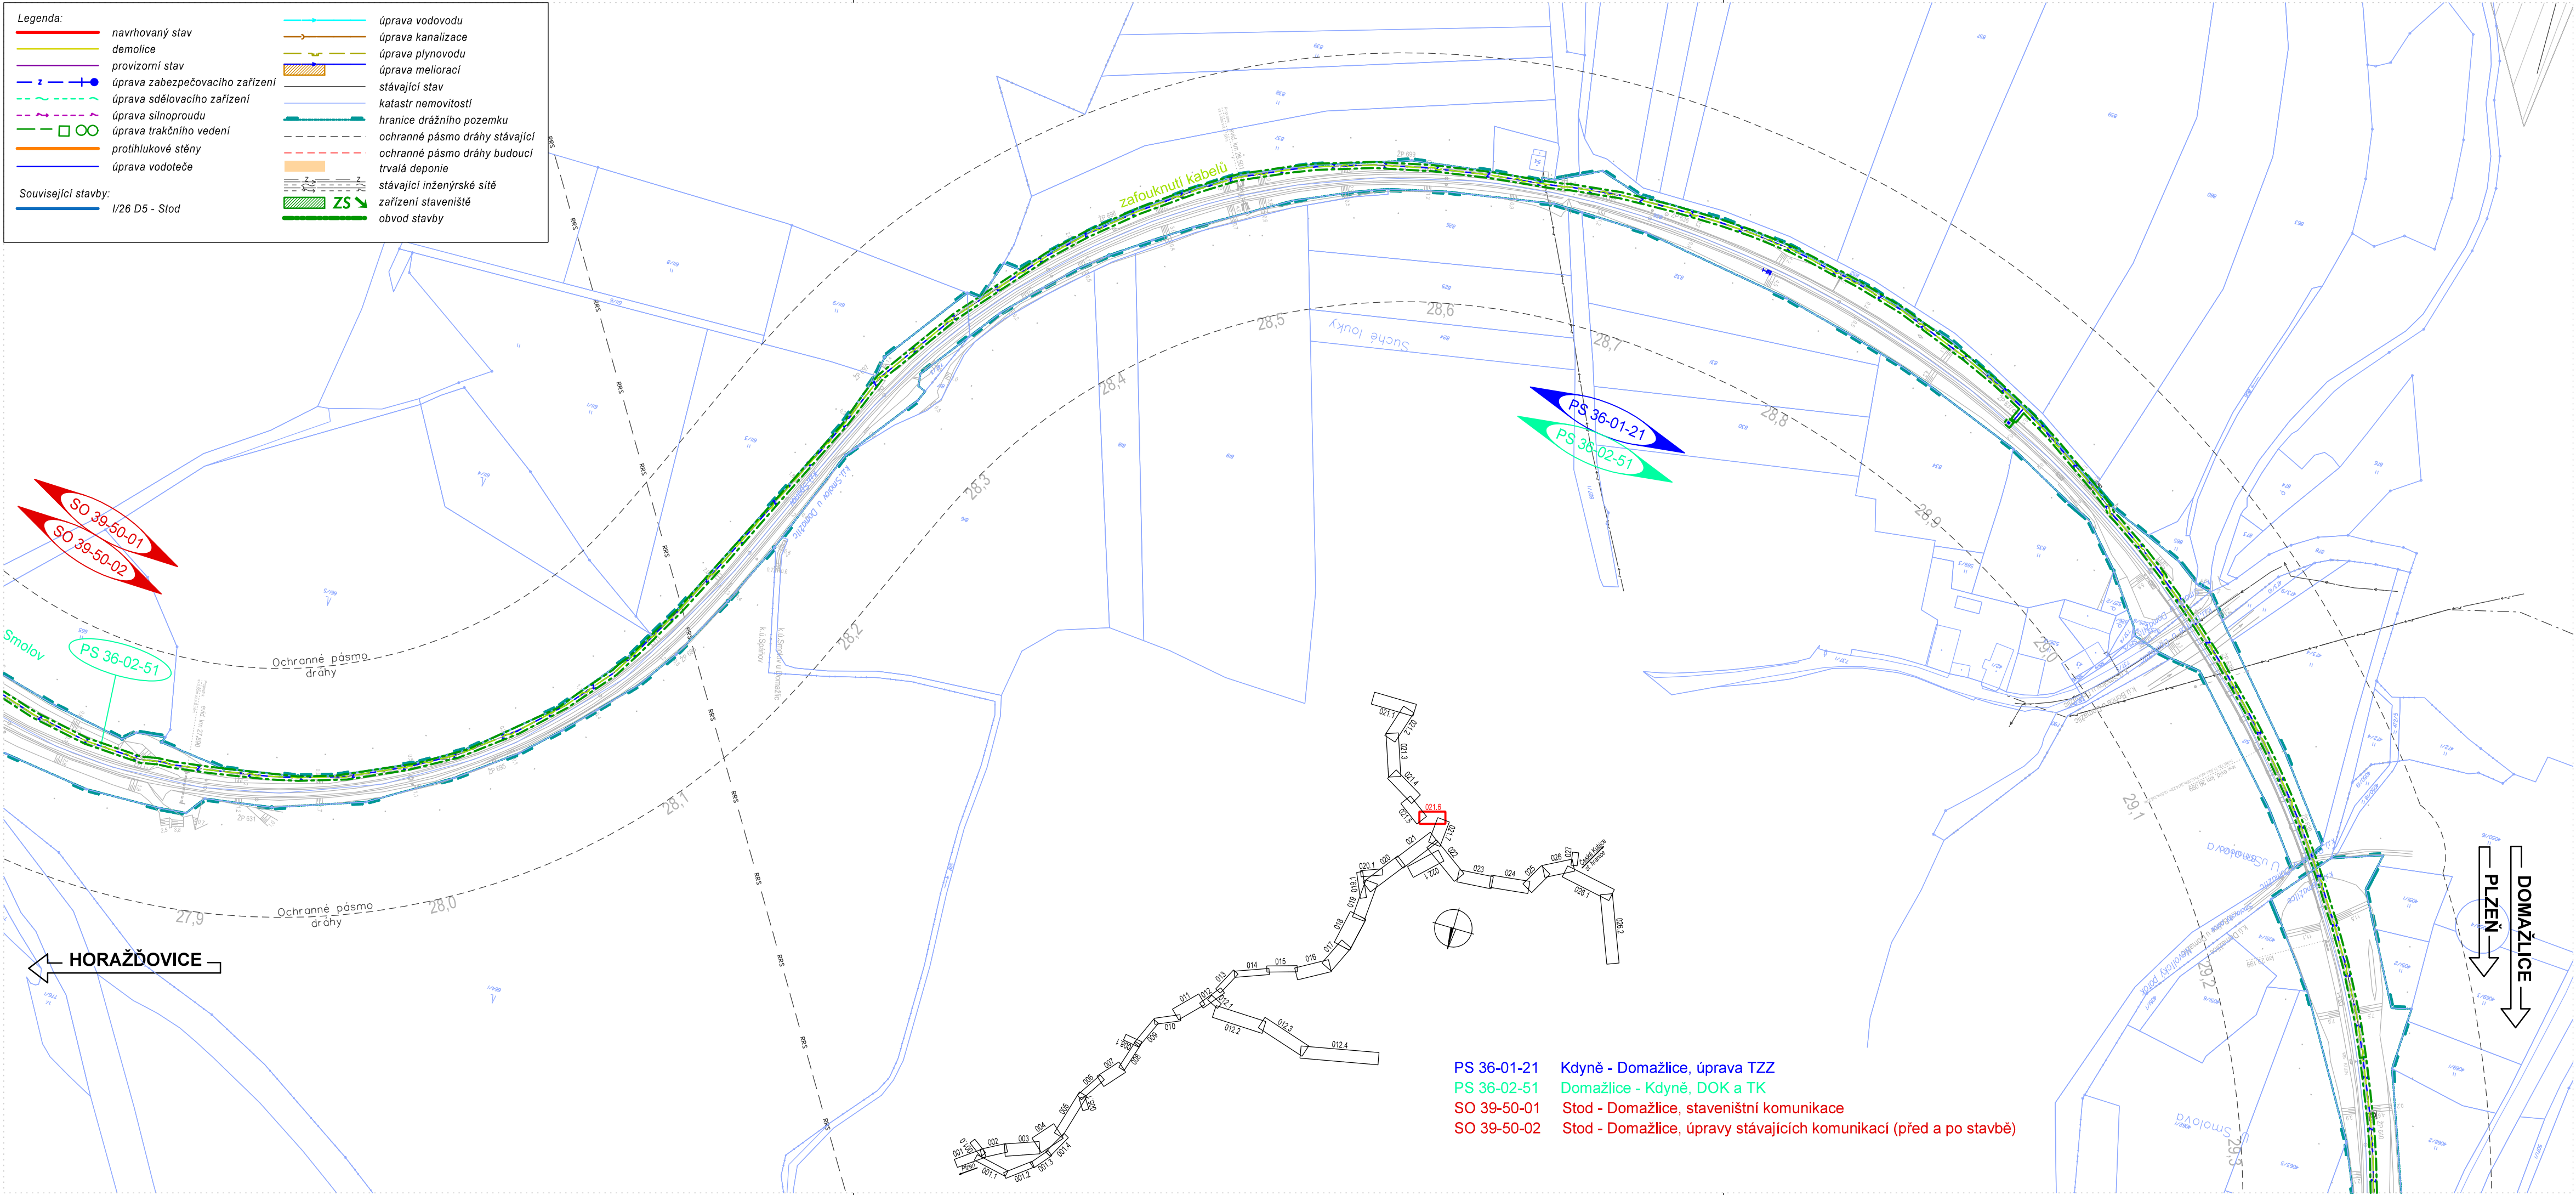

Spolufinancováno Nástrojem Evropské unie pro propojení Evropy

Přípravná dokumentace stavby „Modernizace trati Plzeň - Domažlice - st. hranice SRN, 3. stavba, úsek Stod (mimo) - Domažlice (včetně)“ je spolufinancována EU z programu Nástroj pro propojení Evropy (CEF).
Za tuto publikaci odpovídá pouze její autor. Evropská unie nenese odpovědnost za jakékoli využití informací v ní obsažených.

VÝŠKOVÝ SYSTÉM BpV

SOUŘADNICOVÝ SYSTÉM S-JTSK

Číslo změny:	Obsah změny:	Datum změny:
002	Kompletní DÚR se zpracovanými připomínkami z procesu EIA	12/2022
003	Kompletní DÚR po připomínkách k rozšíření dokumentace o OTV v ŽST Domažlice	02/2023
004	Kompletní DÚR po projednání se samosprávou a vlastníky dotčených nemovitostí	04/2023

Investor:

SPRÁVA
ŽELEZNIC

Správa železnic, státní organizace
Dlážděná 1003/7, 110 00 Praha 1

Stavební správa západ
Sokolovská 278/1955, 190 00 Praha 9

Společnost "SP + SEU + MMD_Plzeň Domažlice, 3. stavba_ZP, DÚR"

Správce:

SUDOP PRAHA a.s.
Olšanská 1a
130 80 Praha 3
tel.: +420 267 094 111
e-mail: praha@sudop.cz

Vedoucí týmu:

ING. MICHAL MEČL

Specialista profese:

-

Středisko:

ŽELEZNIČNÍCH TRATÍ A UZLŮ

Vedoucí střediska:	Odpovědný projektant SO, IO, PS:	Vypracoval:	Kontroloval:
ING. JIŘÍ SYROVÝ	JITKA MARTINCOVÁ	JITKA MARTINCOVÁ	ING. MICHAL MEČL

Název akce:

MODERNIZACE TRATI PLZEŇ - DOMAŽLICE - ST. HRANICE SRN, 3. STAVBA, ÚSEK STOD (MIMO) - DOMAŽLICE (VČETNĚ)

Část:

SITUAČNÍ VÝKRESY

KOORDINAČNÍ SITUAČNÍ VÝKRES

KM 27,900 - KM 29,300 směr Horažďovice

Název přílohy:

Číslo smlouvy:

18 243 201

Projektový stupeň:

DUR

Datum:

12/2021

Číslo části:

C.3

Měřítko:

1:2000

Počet formátů:

4 x A4

Číslo přílohy:

2.021.6

DOKUMENT LZE UŽÍVAT POUZE VE SMYSLU PŘÍSLUŠNÉ SMLOUVY O DÍLO. ŽÁDNÁ JEHO ČÁST NEMŮŽE BYT DLE ZÁKONA Č.121/2000 SB. KOPÍROVÁNA NEBO JINÝM ZPŮSOBEM ROZŠÍŘOVÁNA BEZ SOUHLASU SUDOP PRAHA a.s.